





SISTEMI DI AGGREGAZIONE

- Lily
- Lily_02


Lily_02x02

Lily_04
- Lily_02x04

Lily_02x05

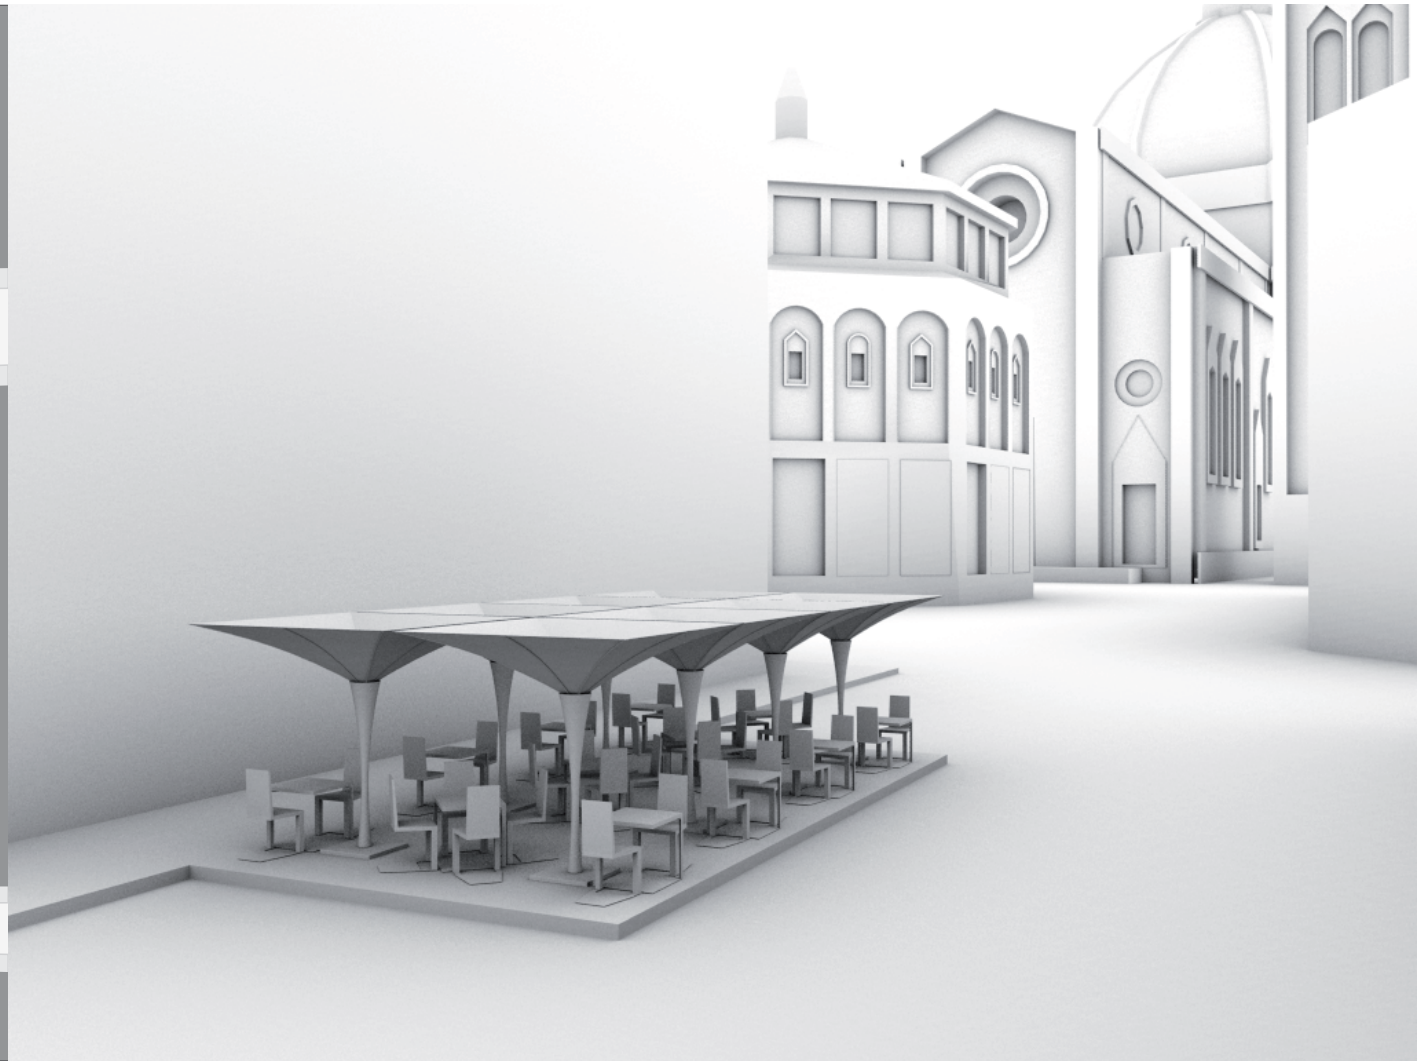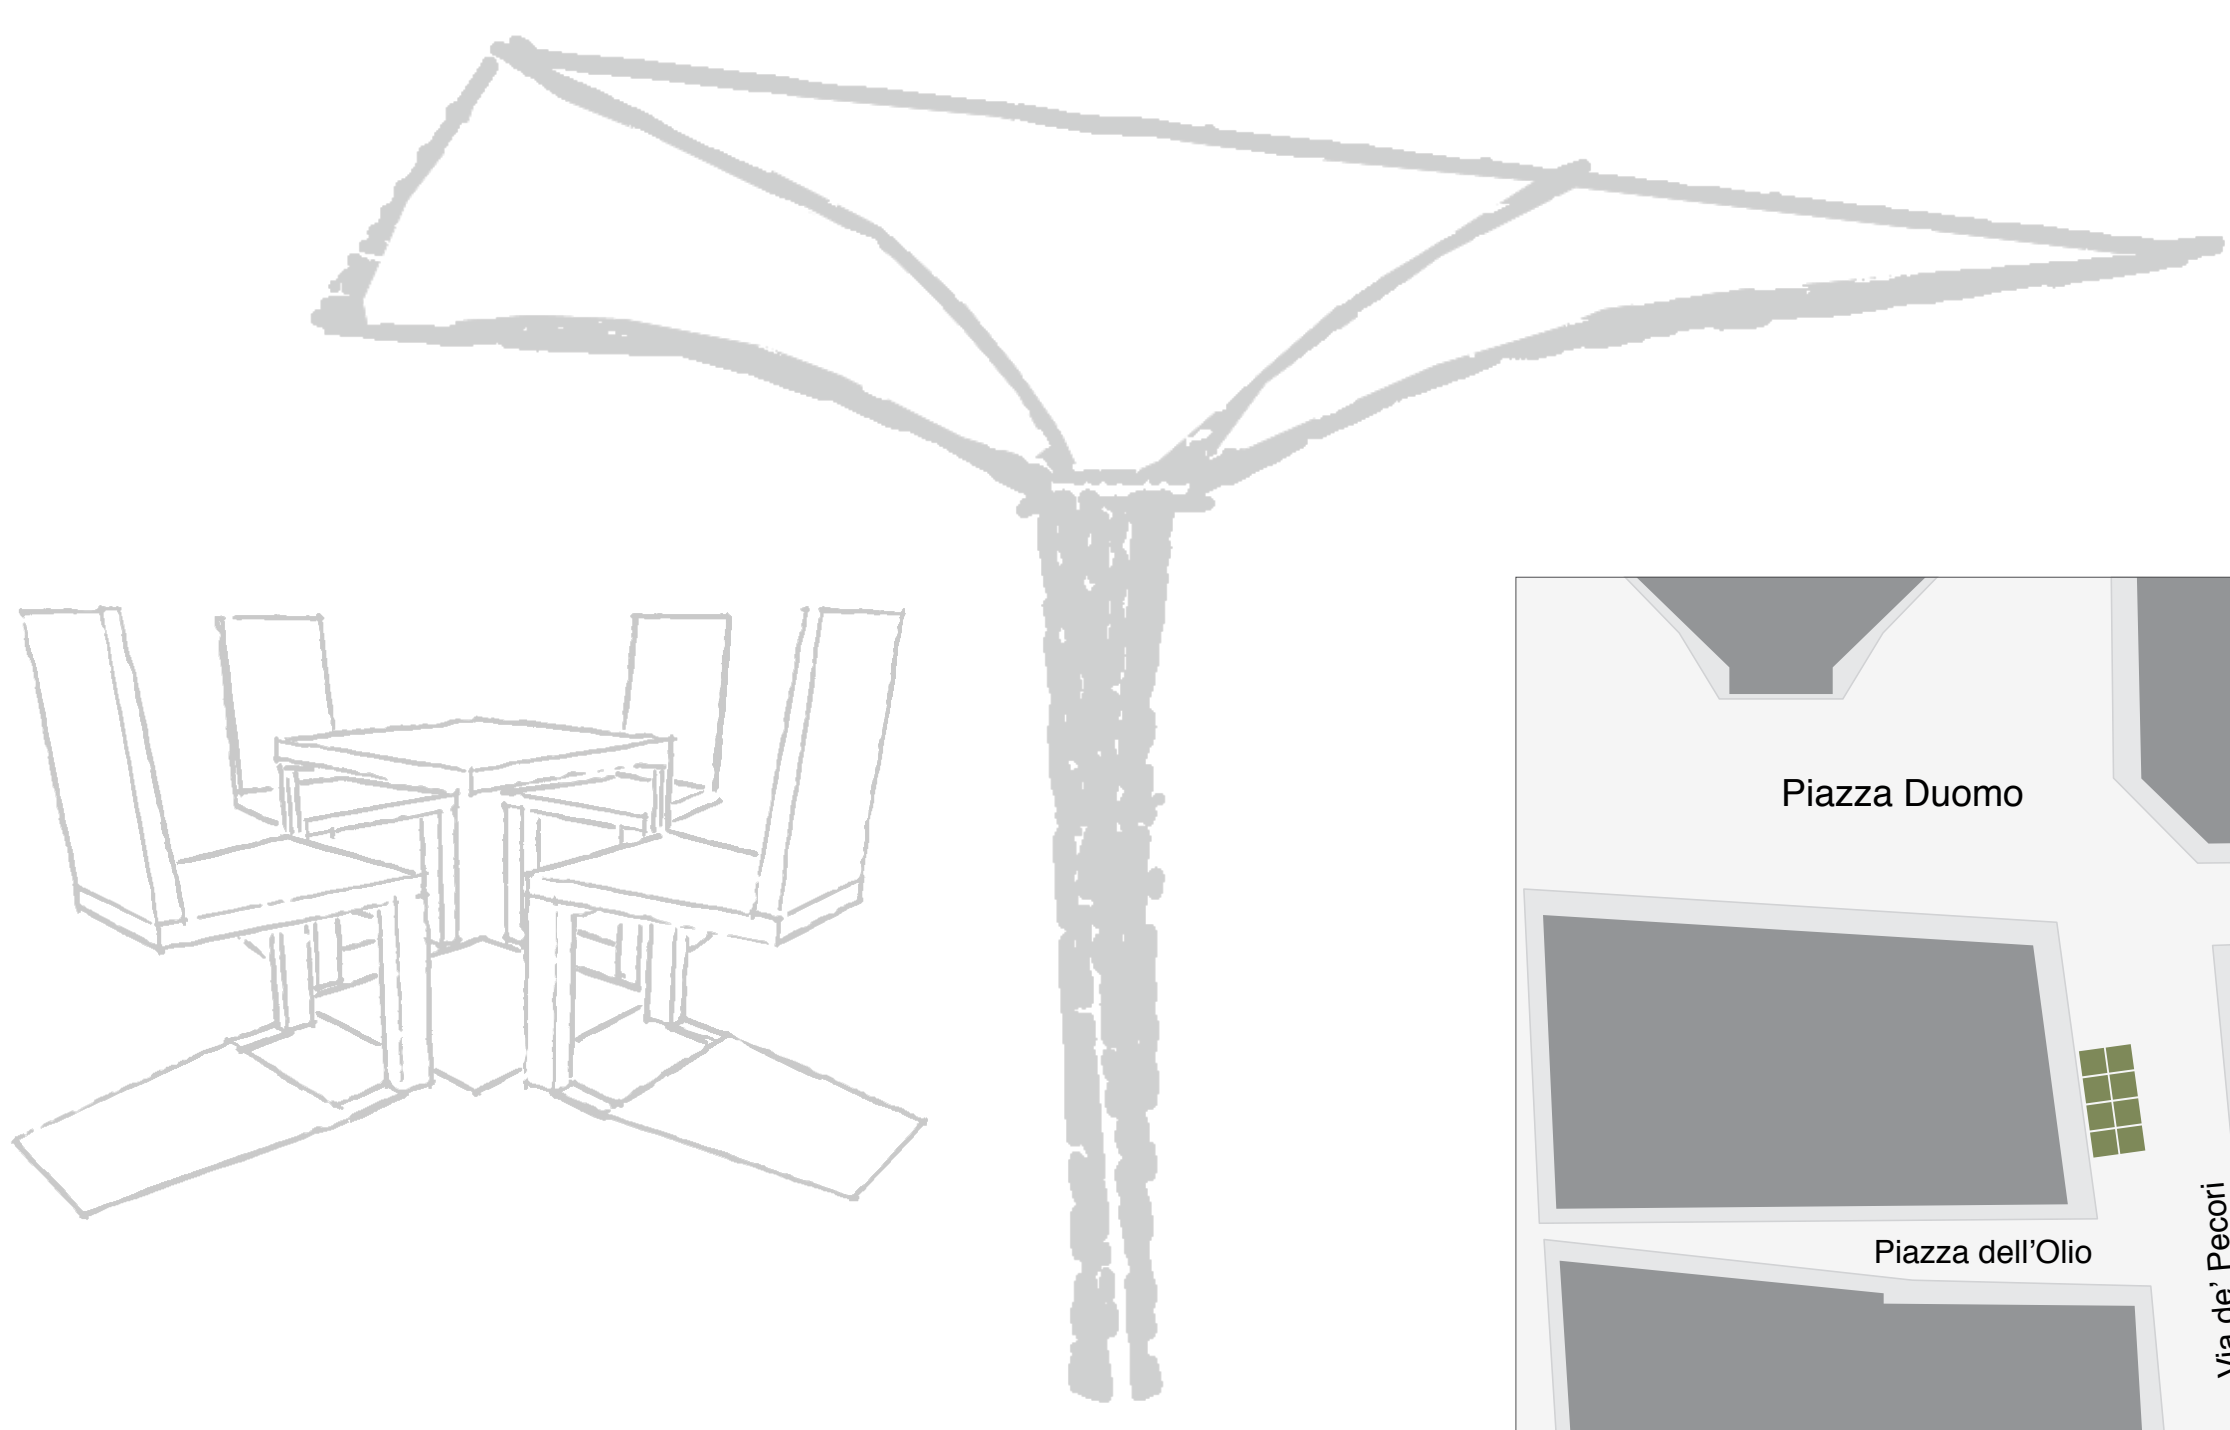
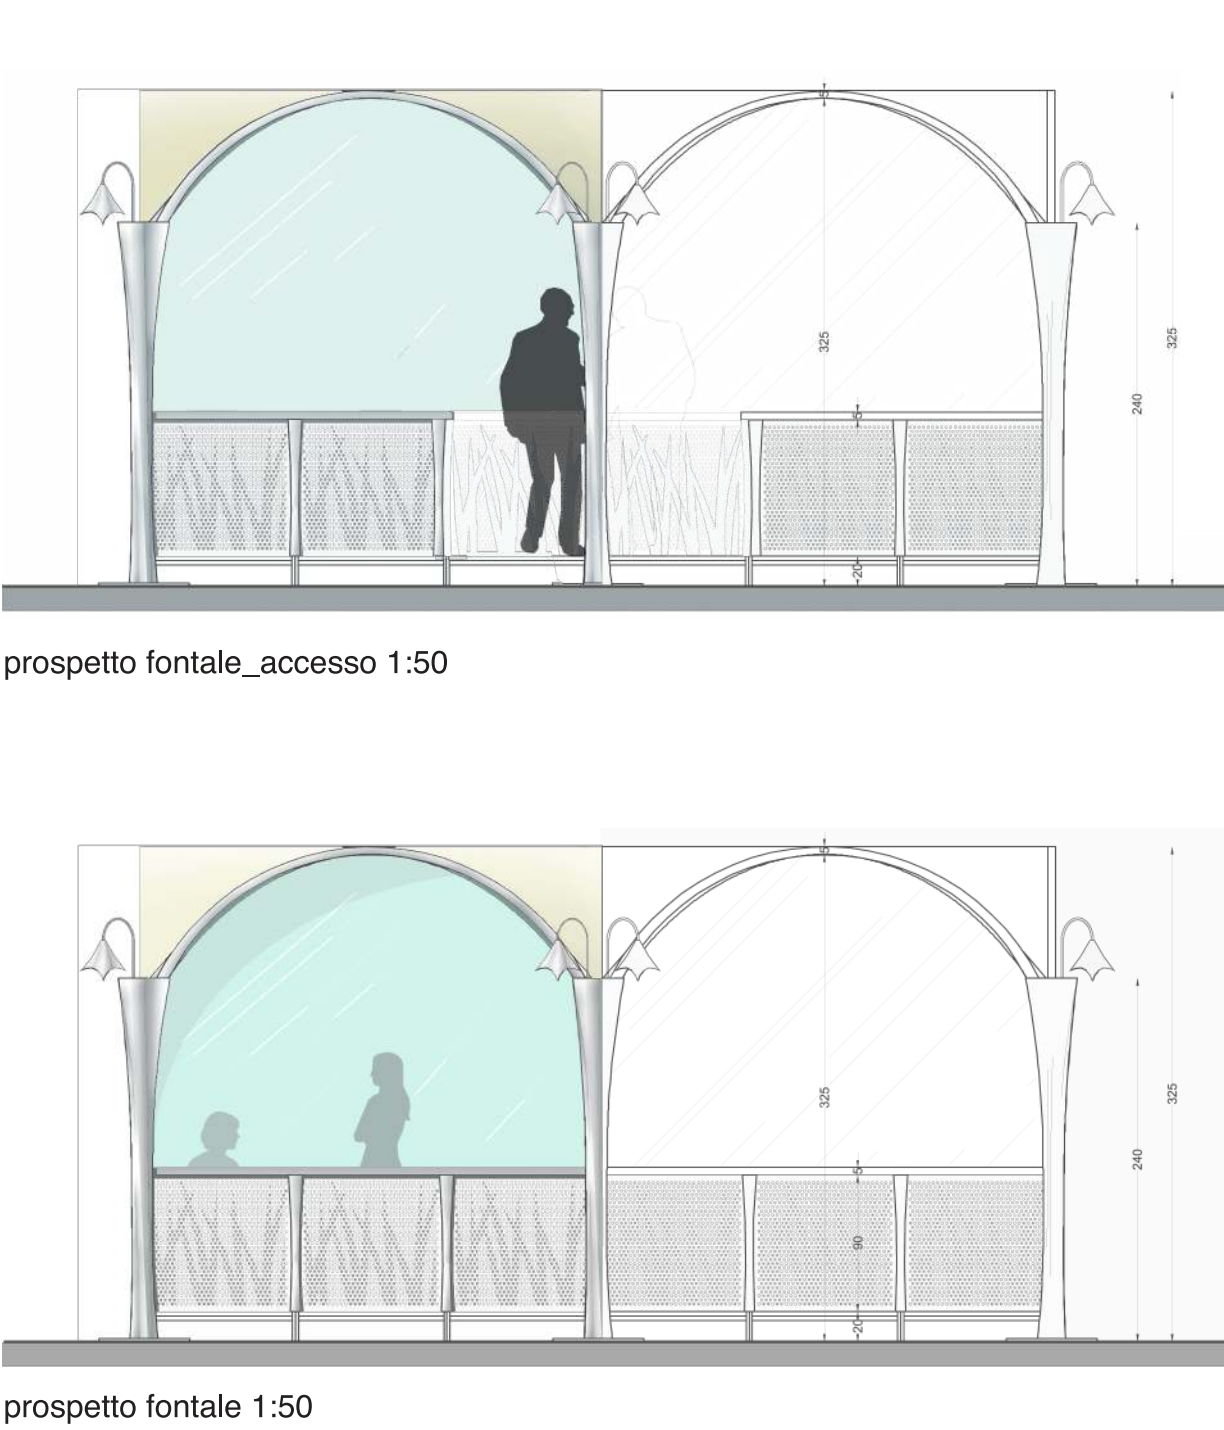
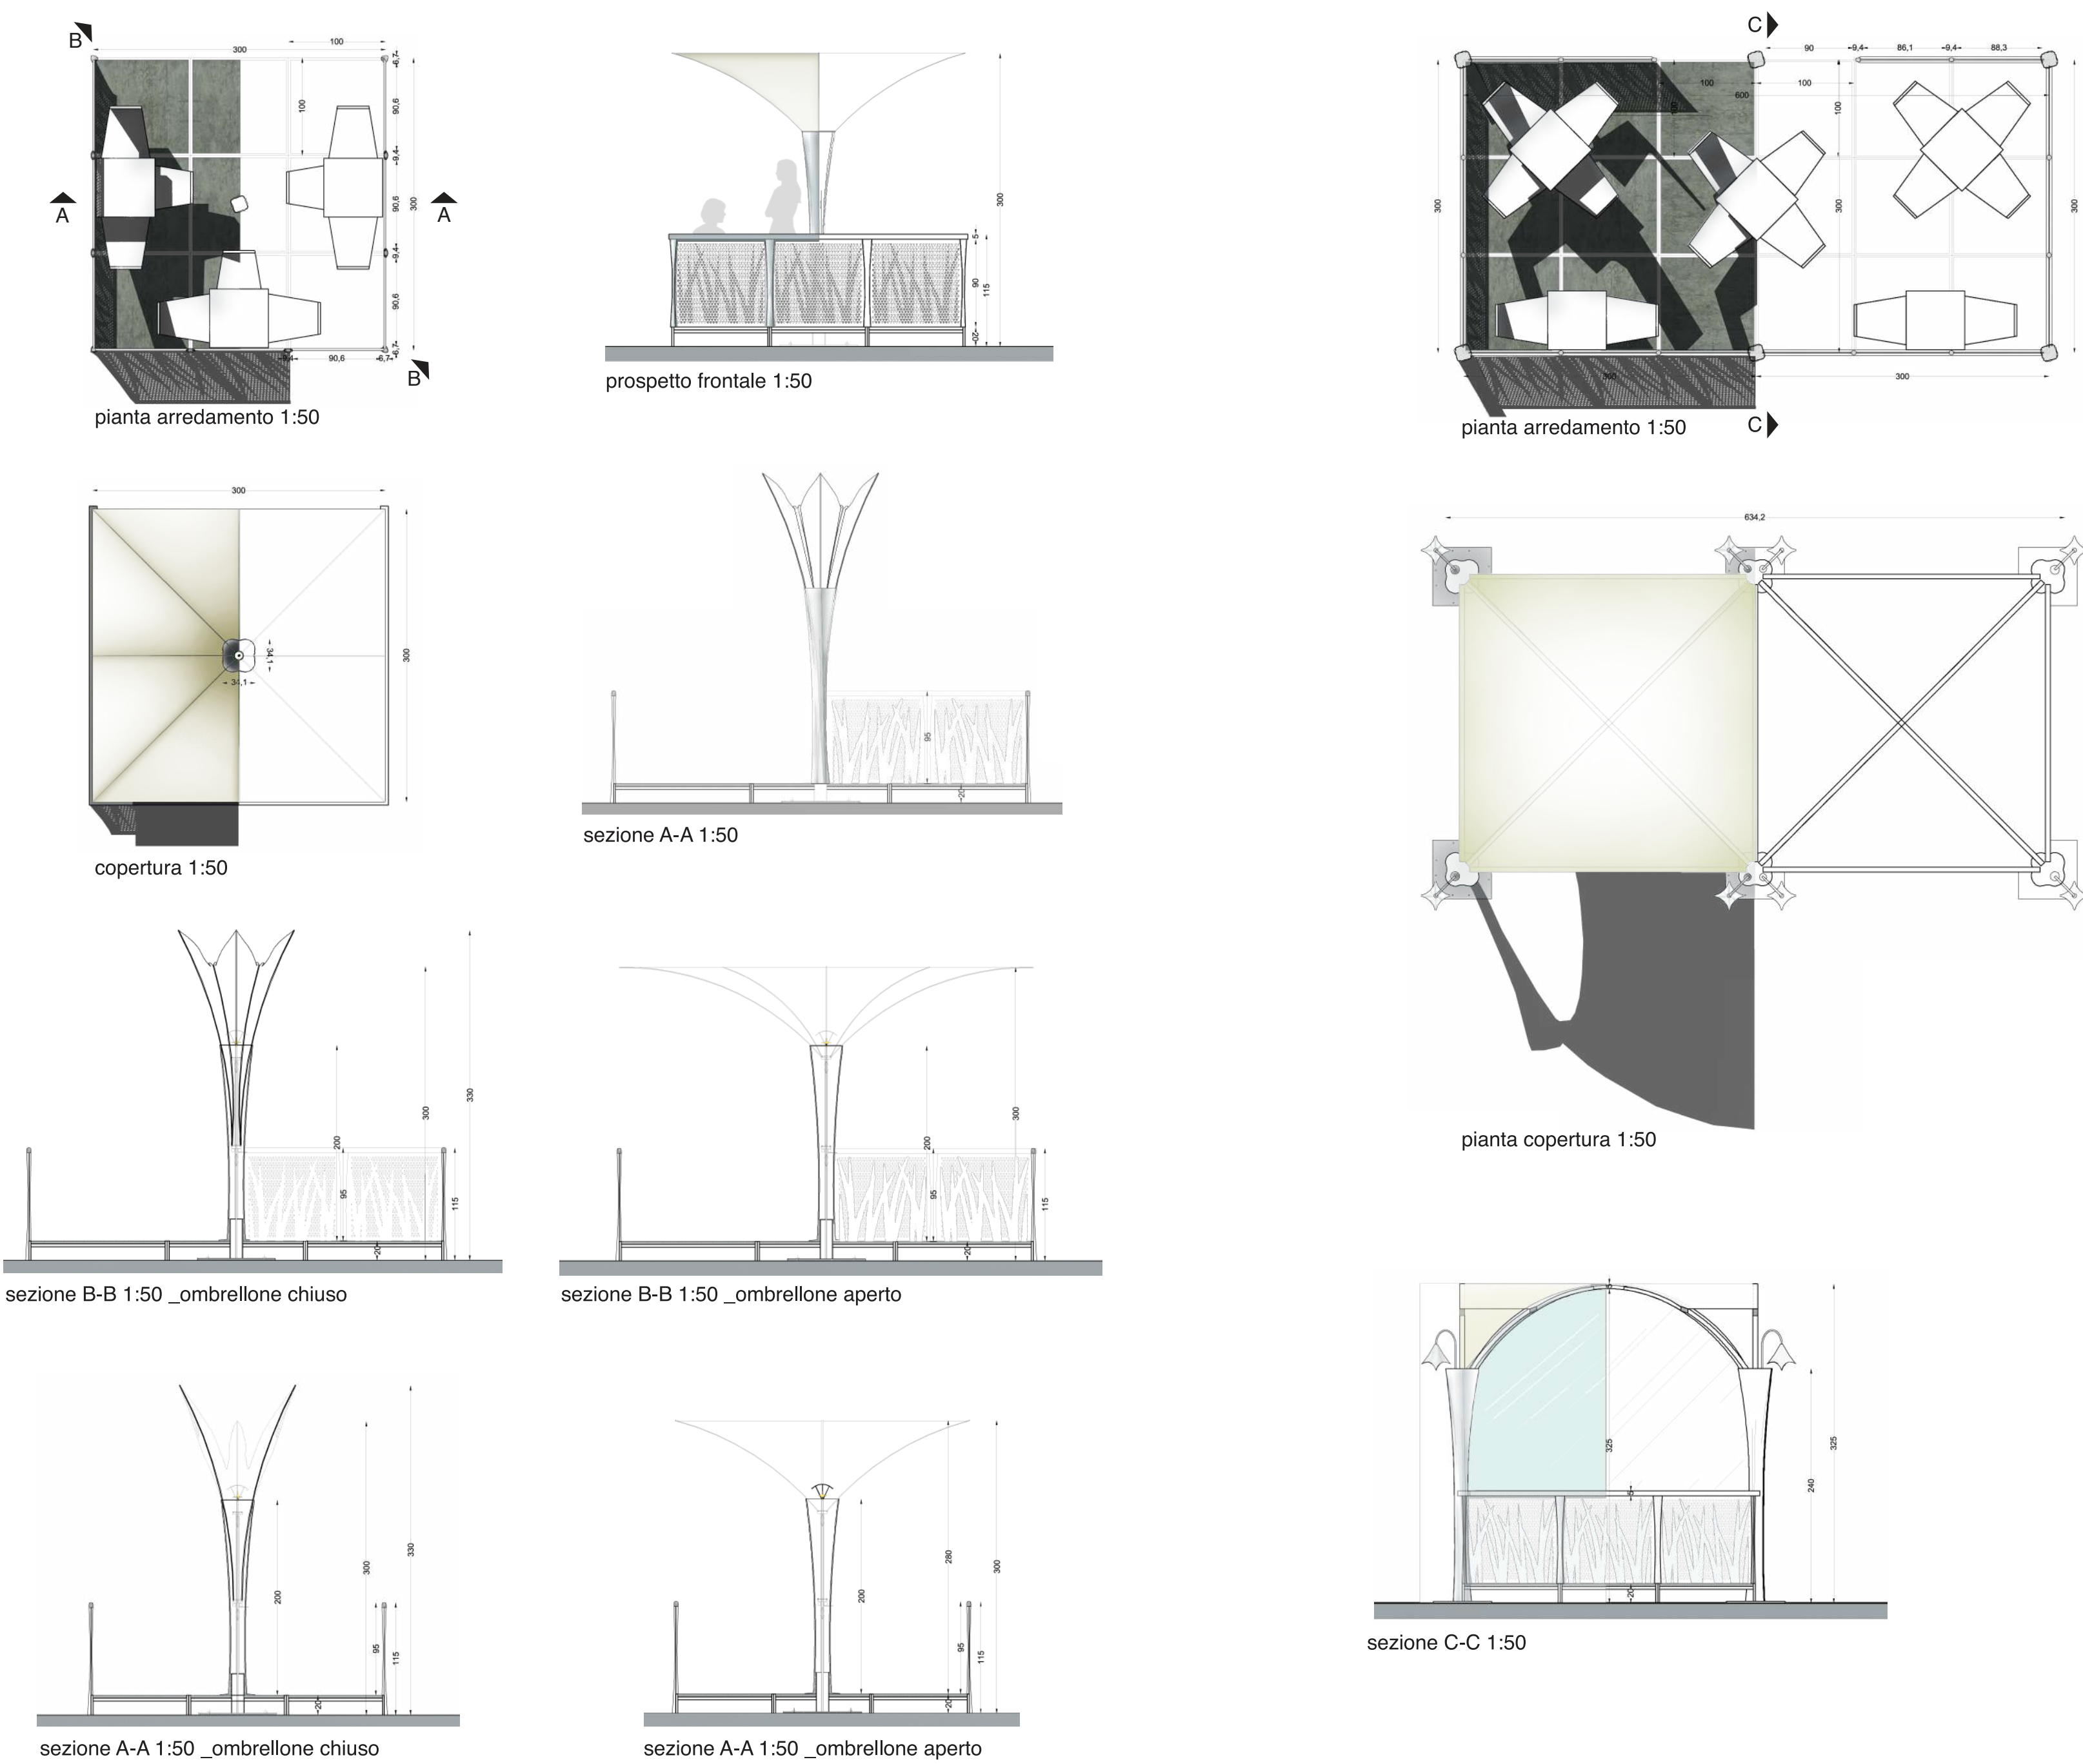


Lily # 02x04_Slargo

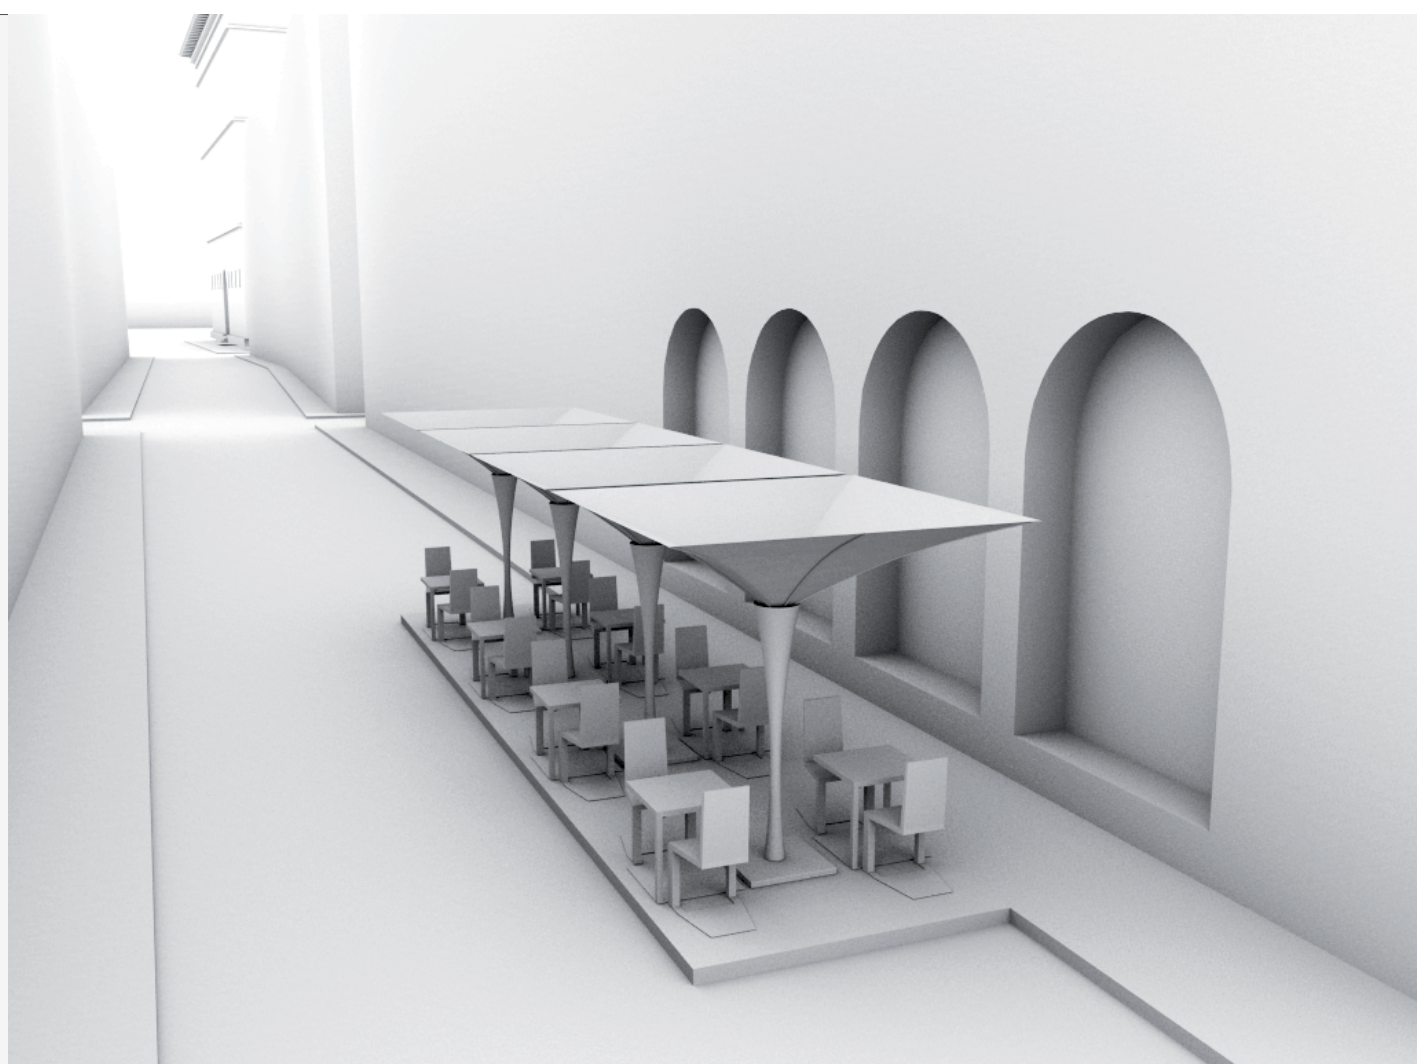

Lily # 01x04_Strada

#01 Struttura in acciaio #02 Pedana con struttura in acciaio e rivestimento in pietra serena #03 Ringhiera in pannelli traforati verniciati a polvere bianca #04 Copertura in poliestere telato impermeabile #05 Chiusura in vetro o policarbonato UV

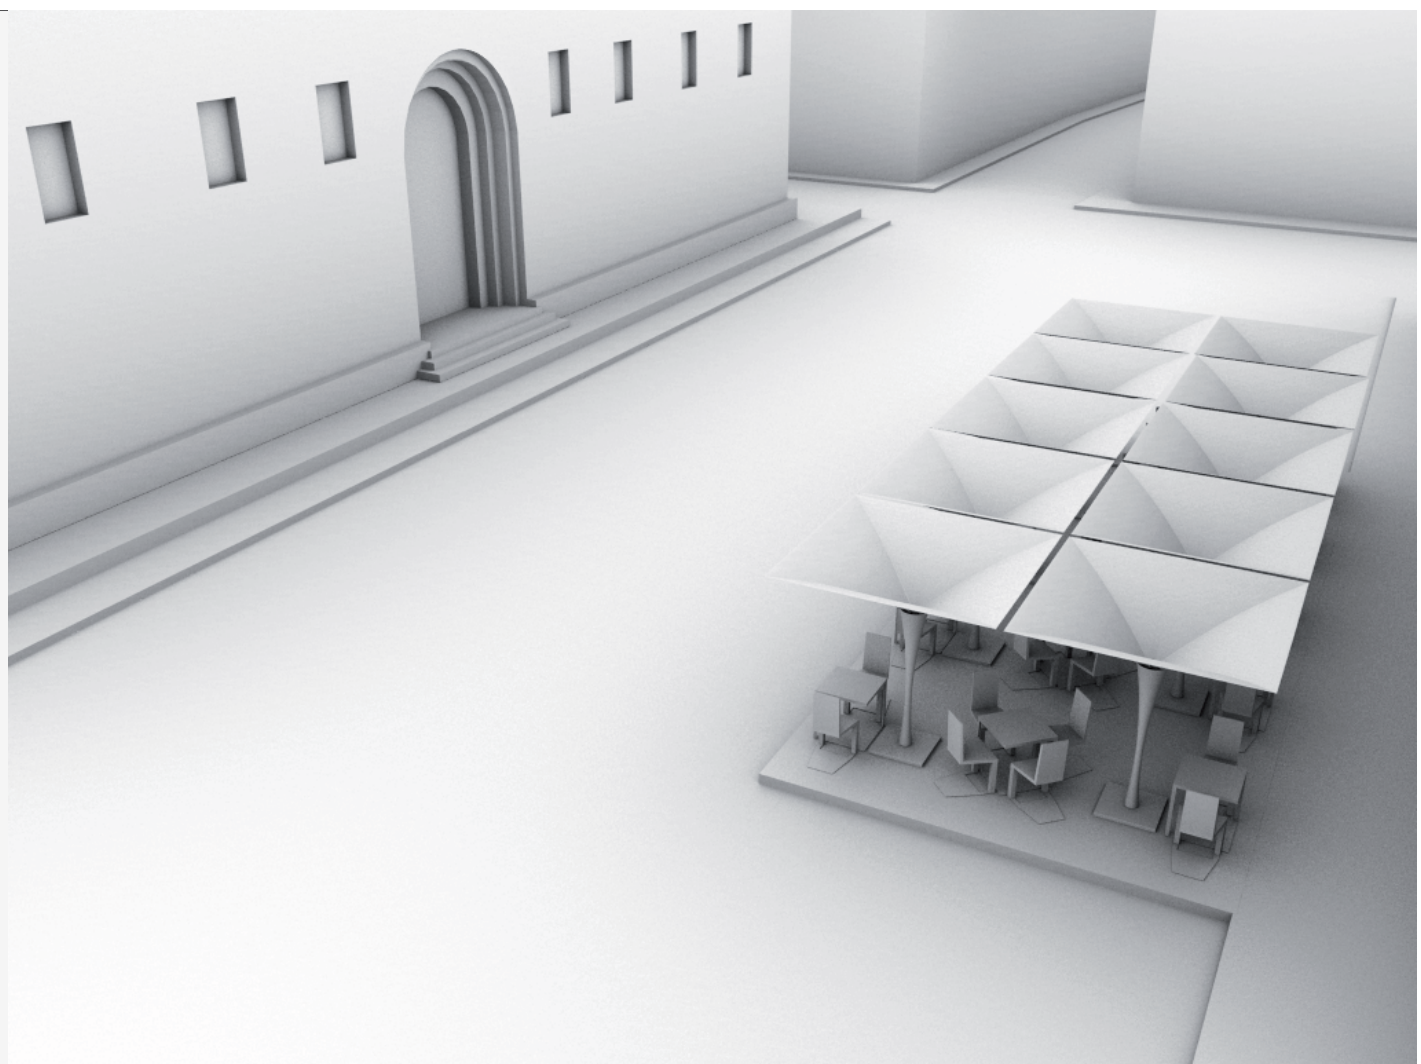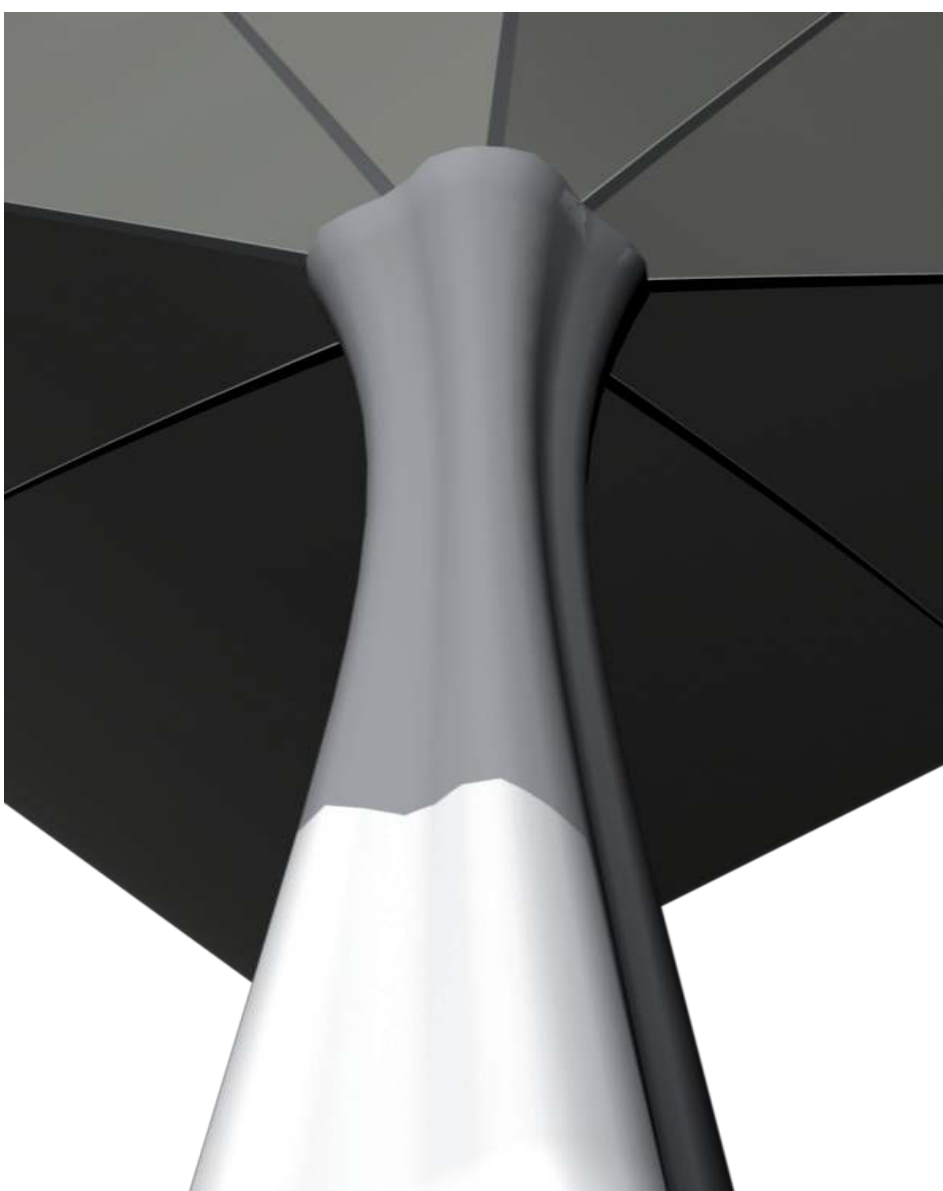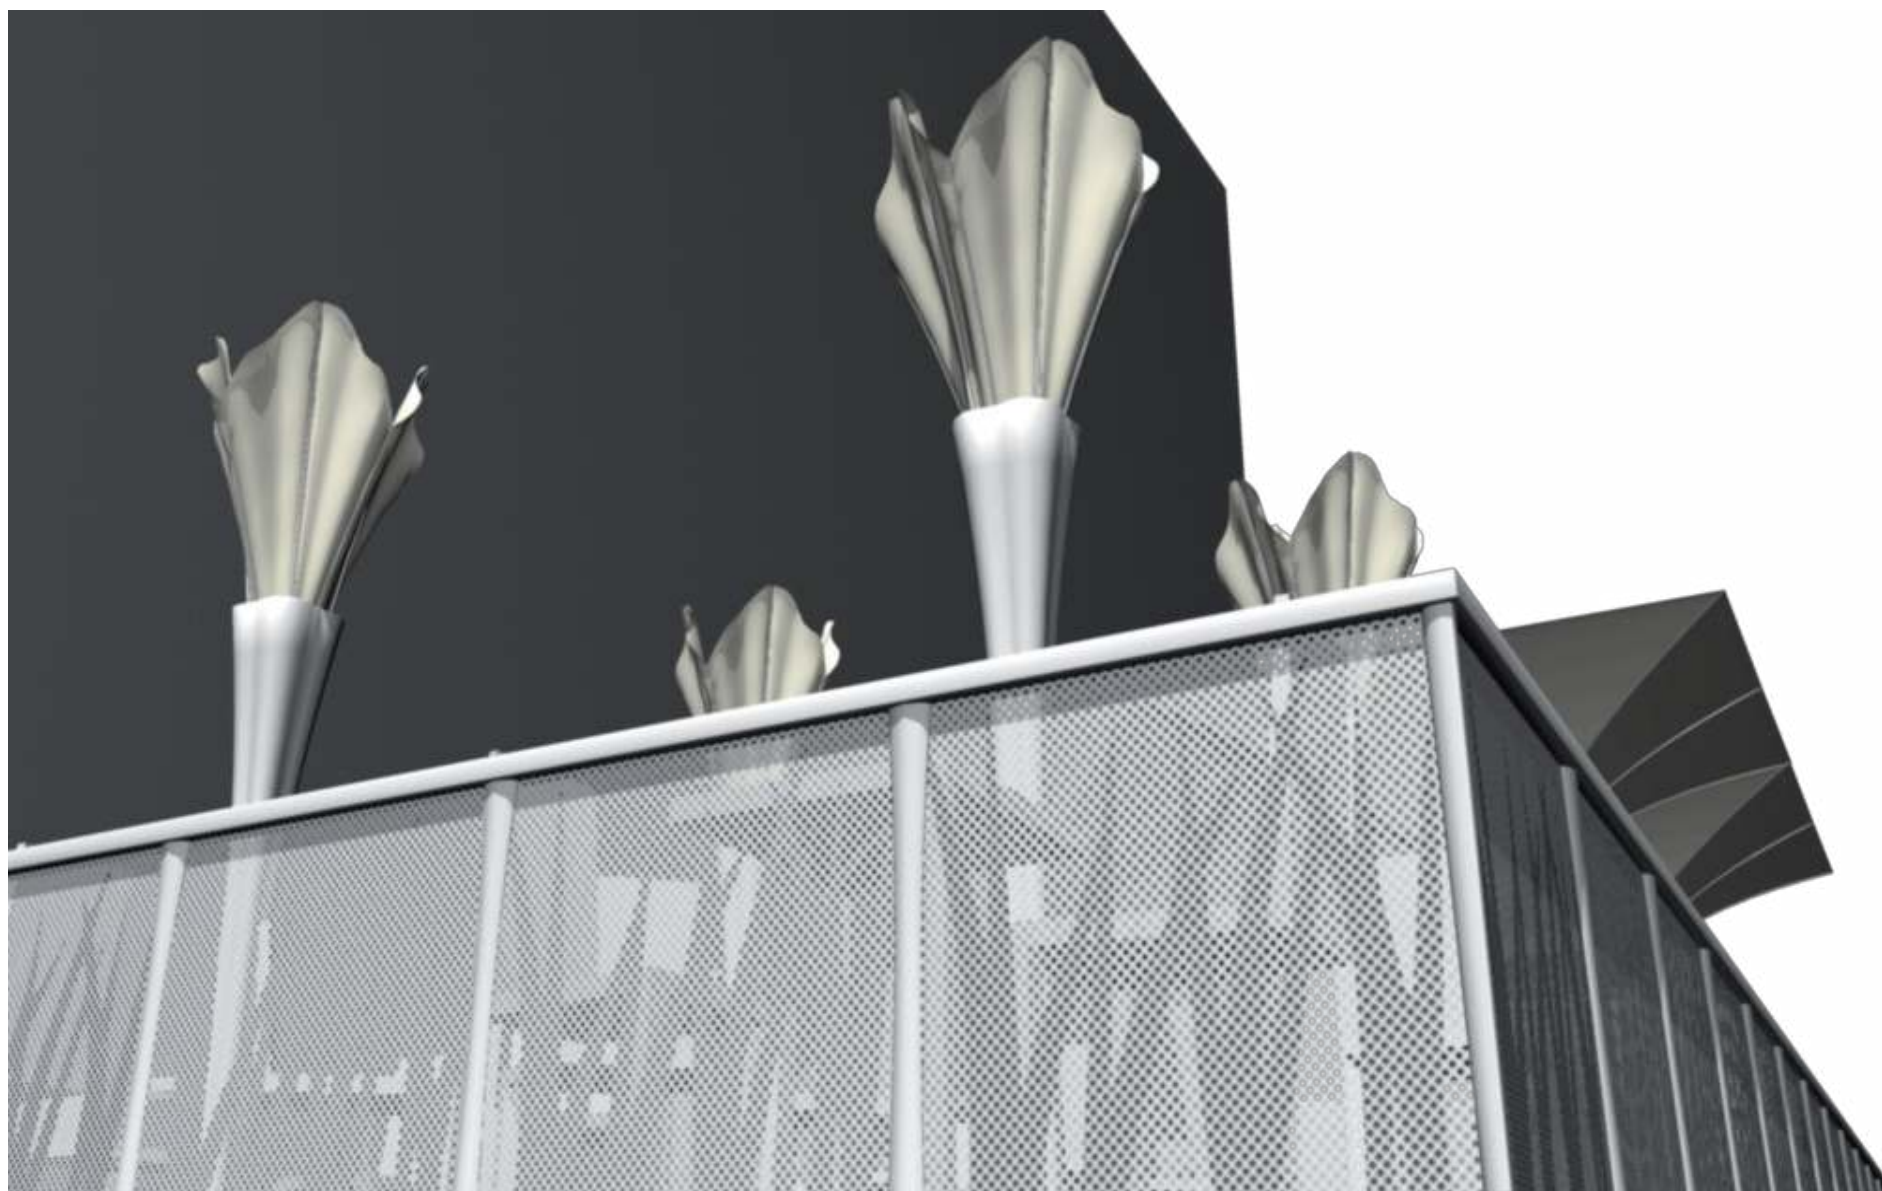

Lily # 02x05_Piazza

