

STRALCIO PLANIMETRICO CON UBICAZIONE PUNTI DI VISUALIZZAZIONE


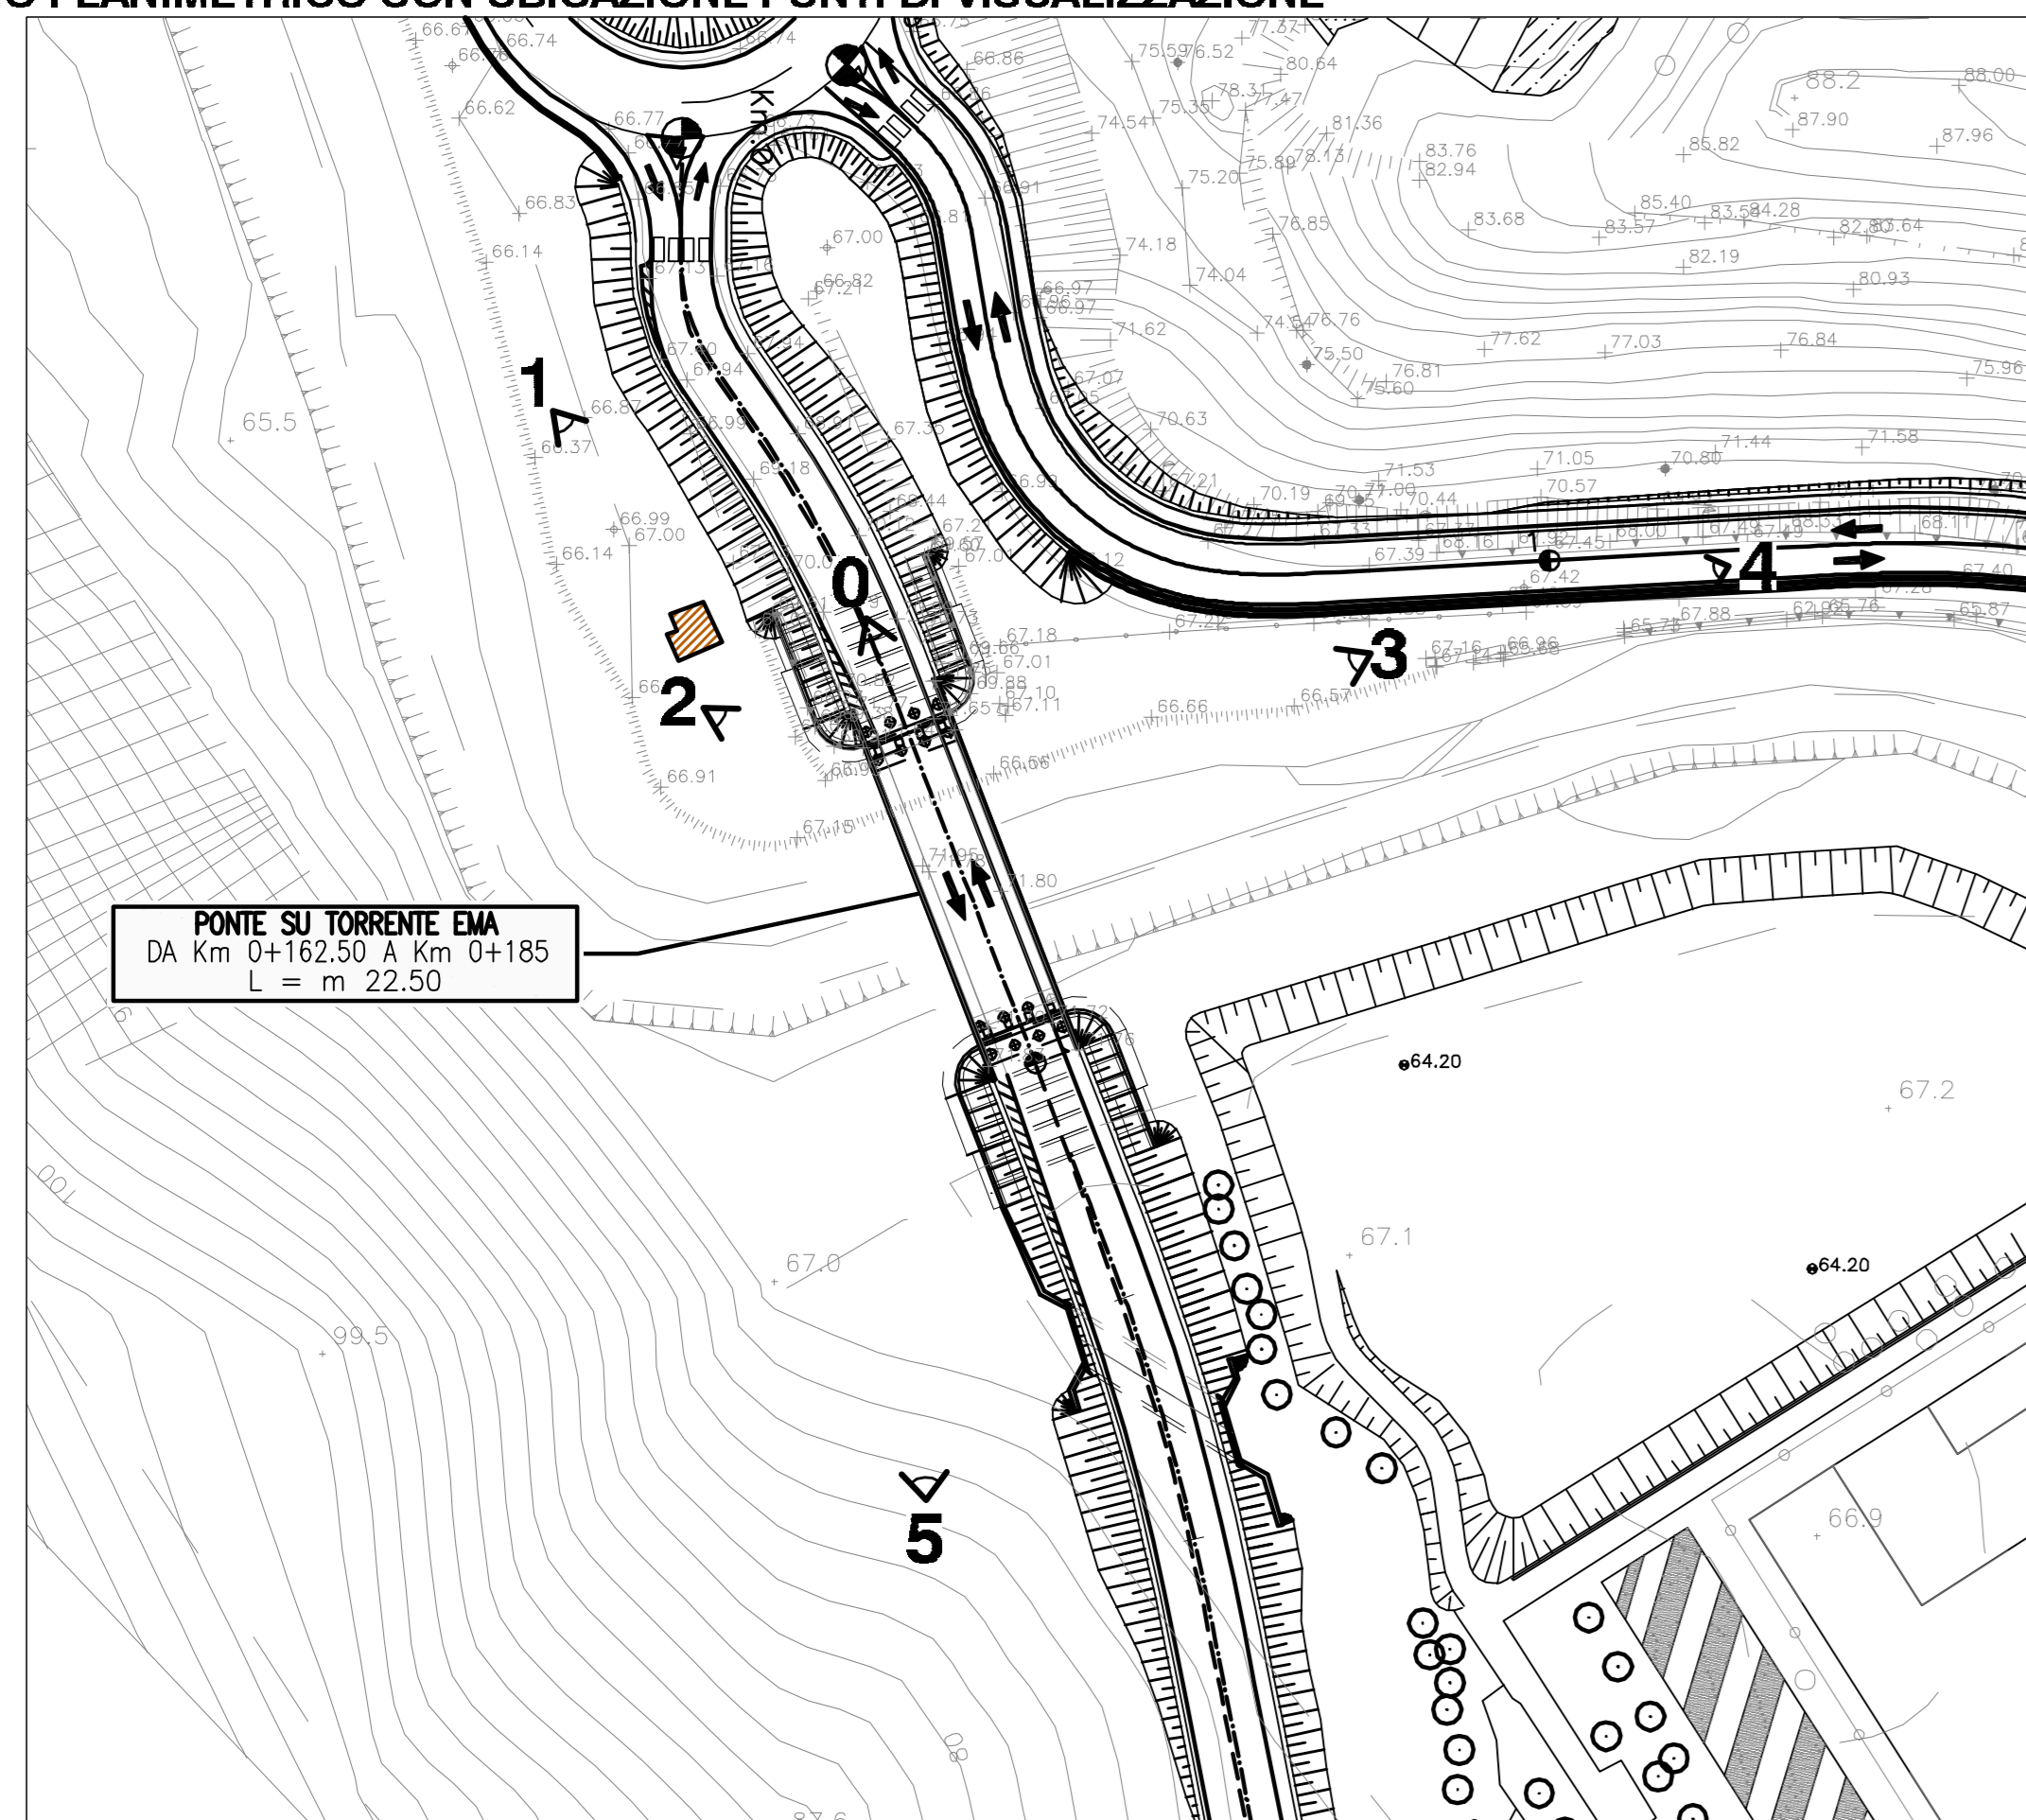


IMMAGINE 1



SEZIONE PONTE SUL TORRENTE EMA
SCALA 1:50

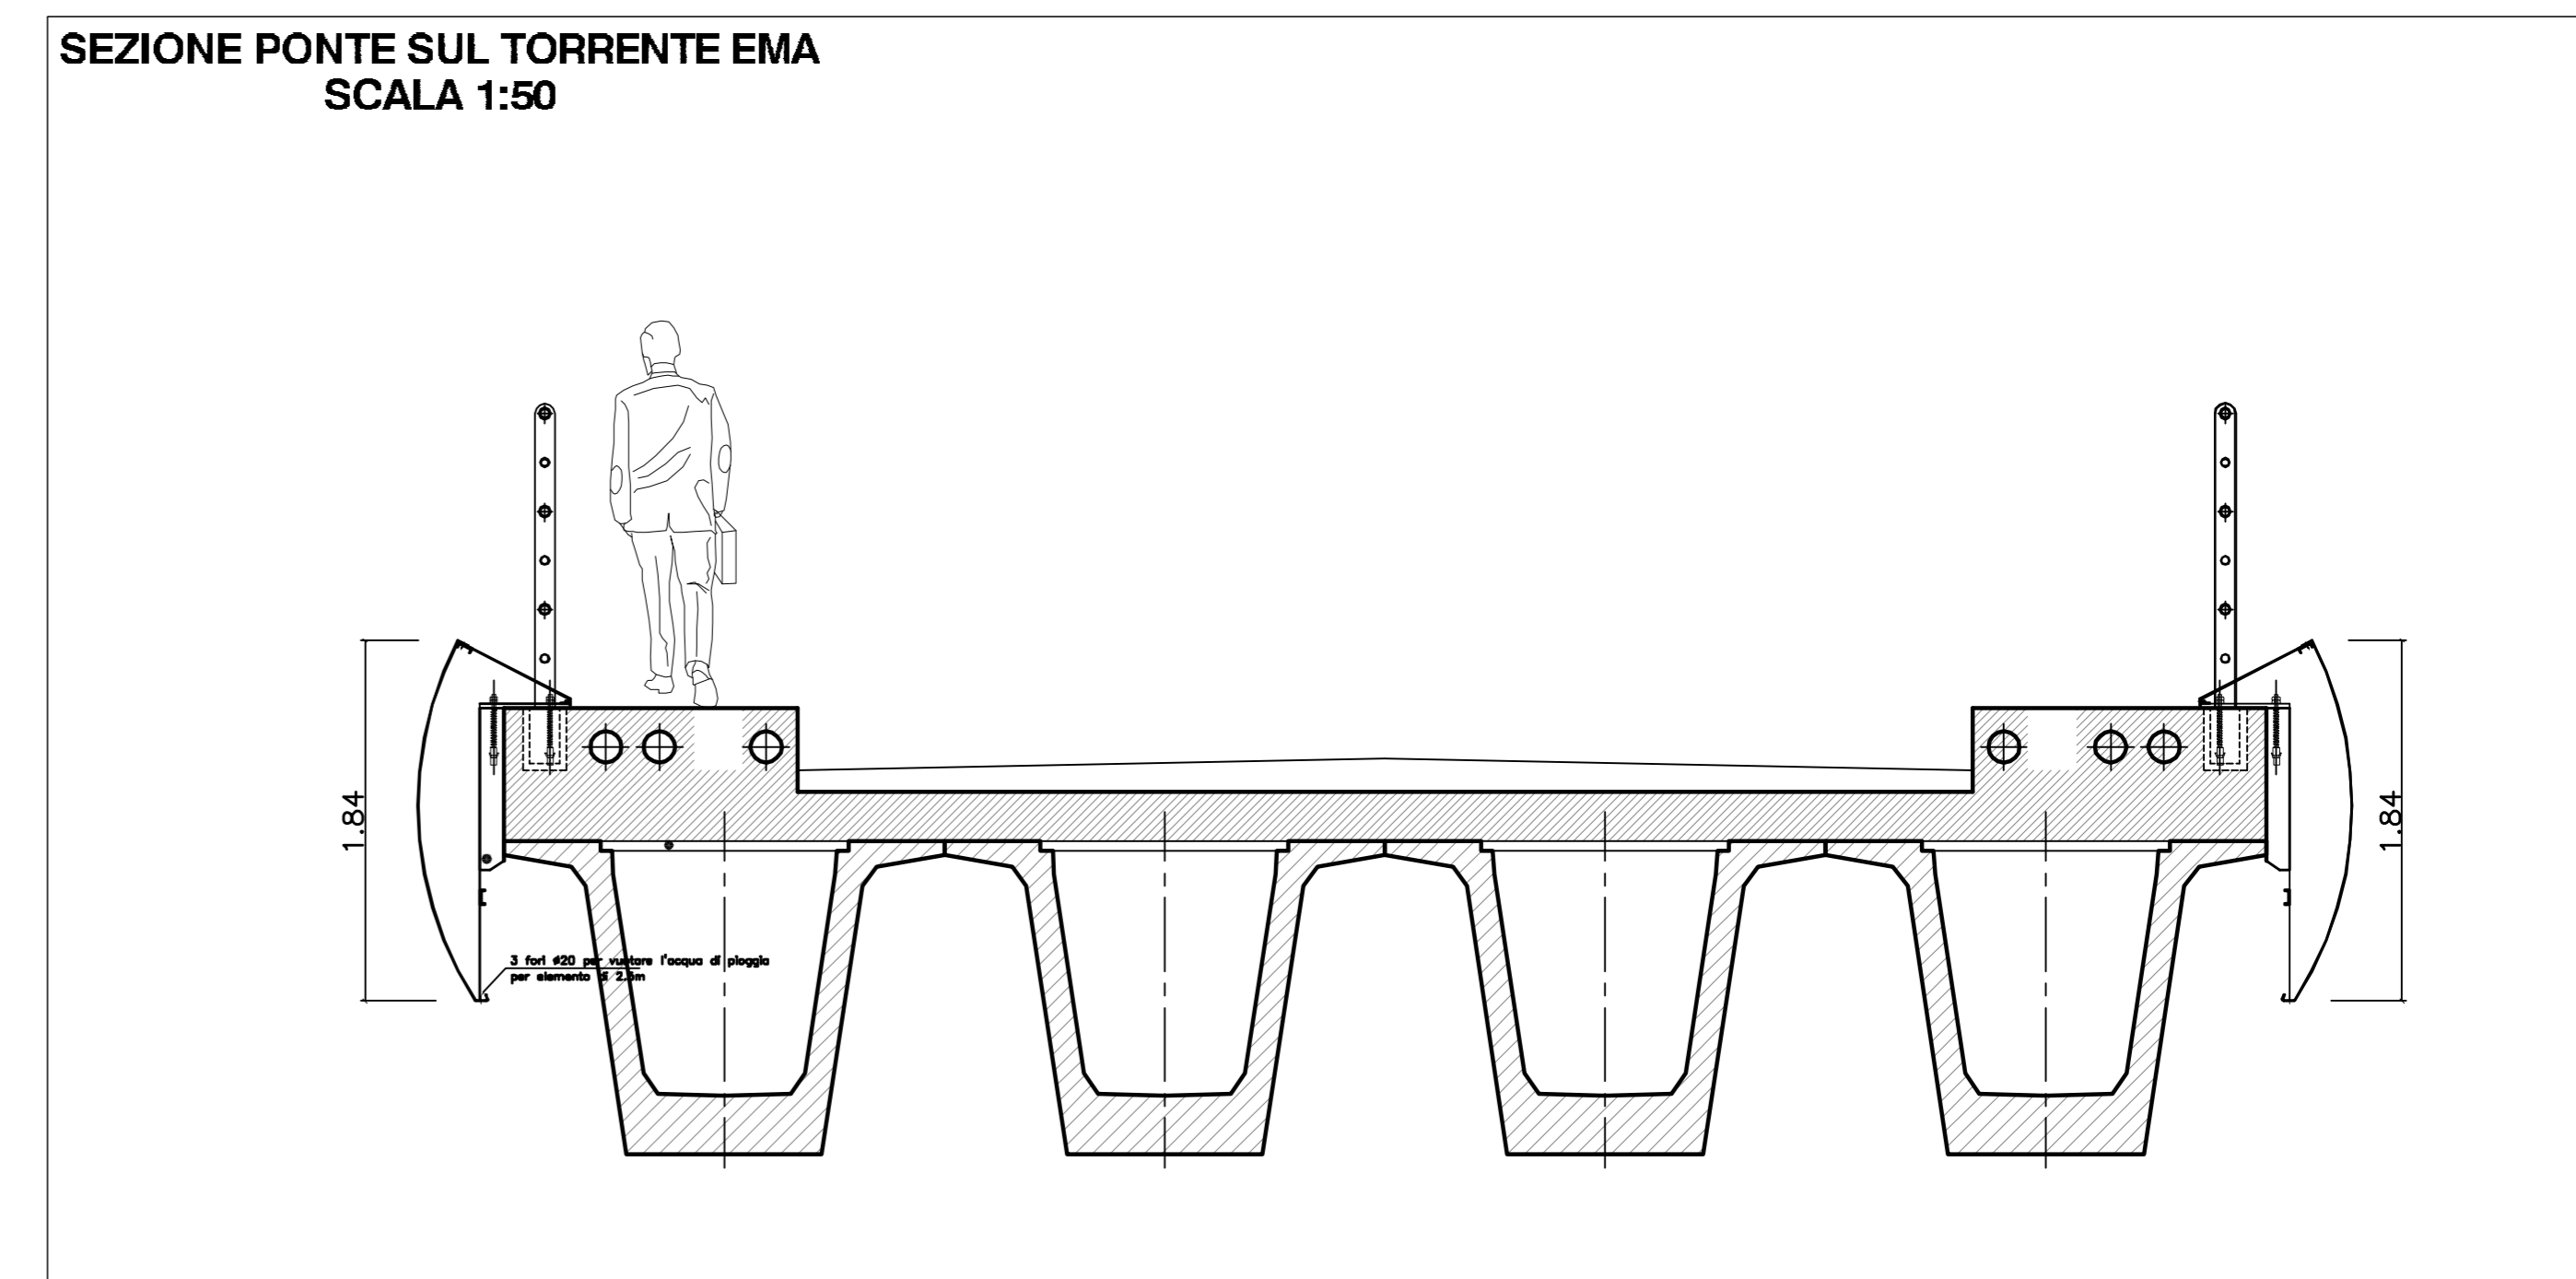

PARTICOLARI CARTER
SCALA 1:50

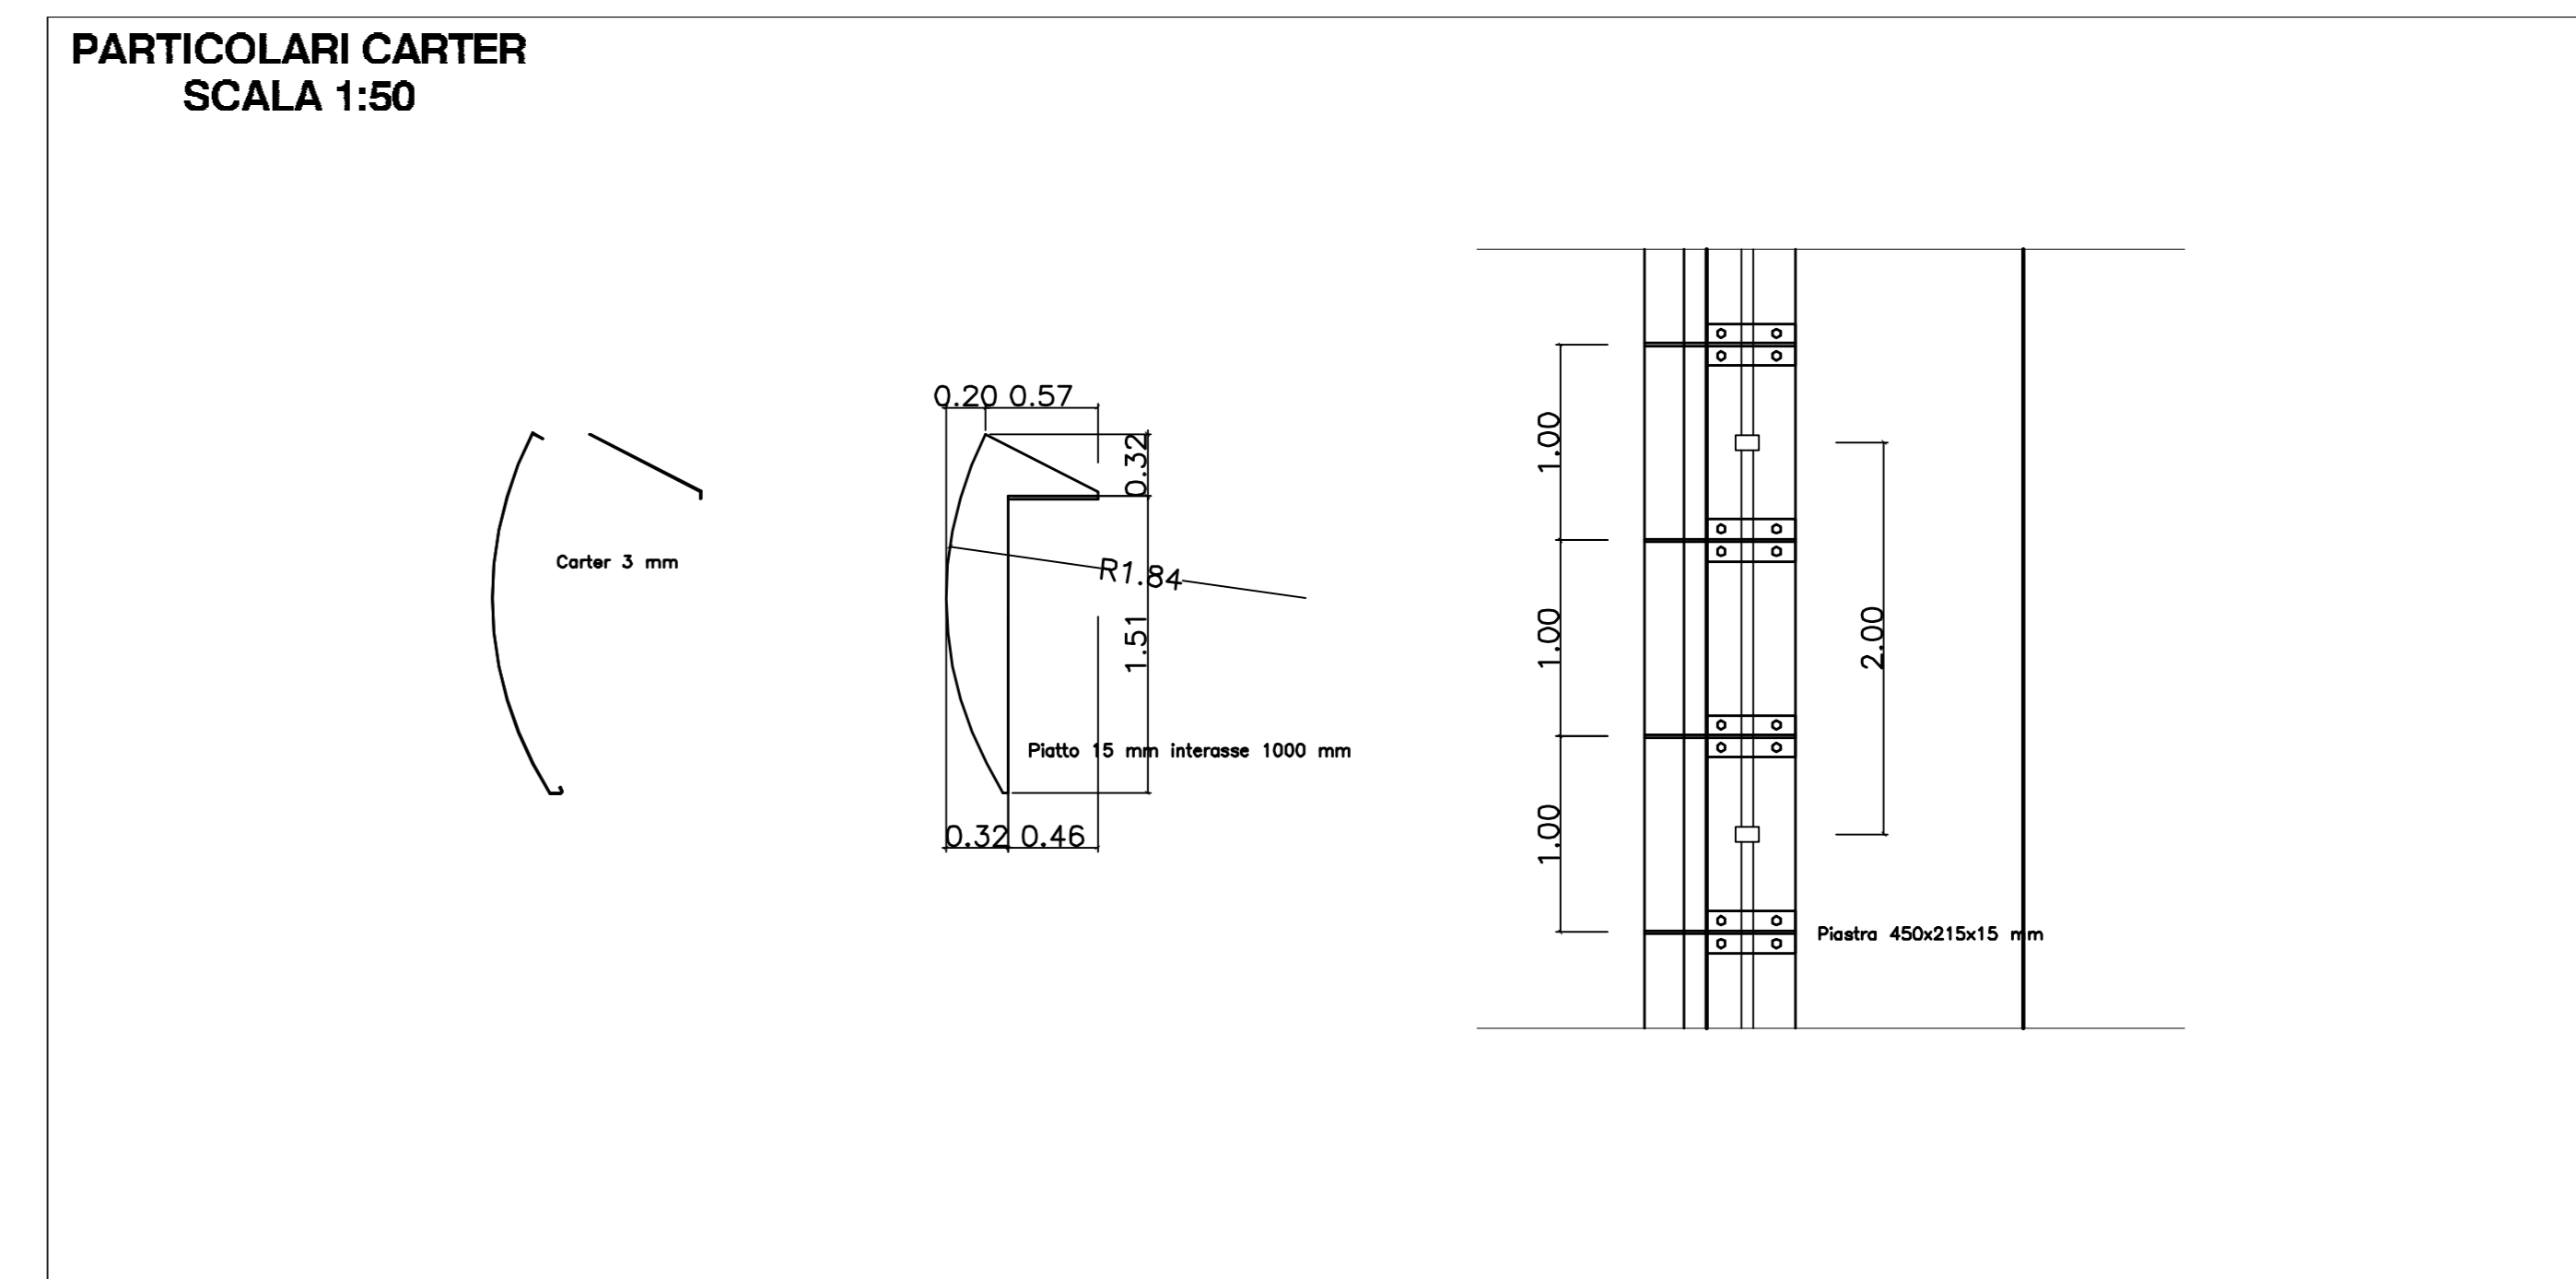


IMMAGINE 2



IMMAGINE 3

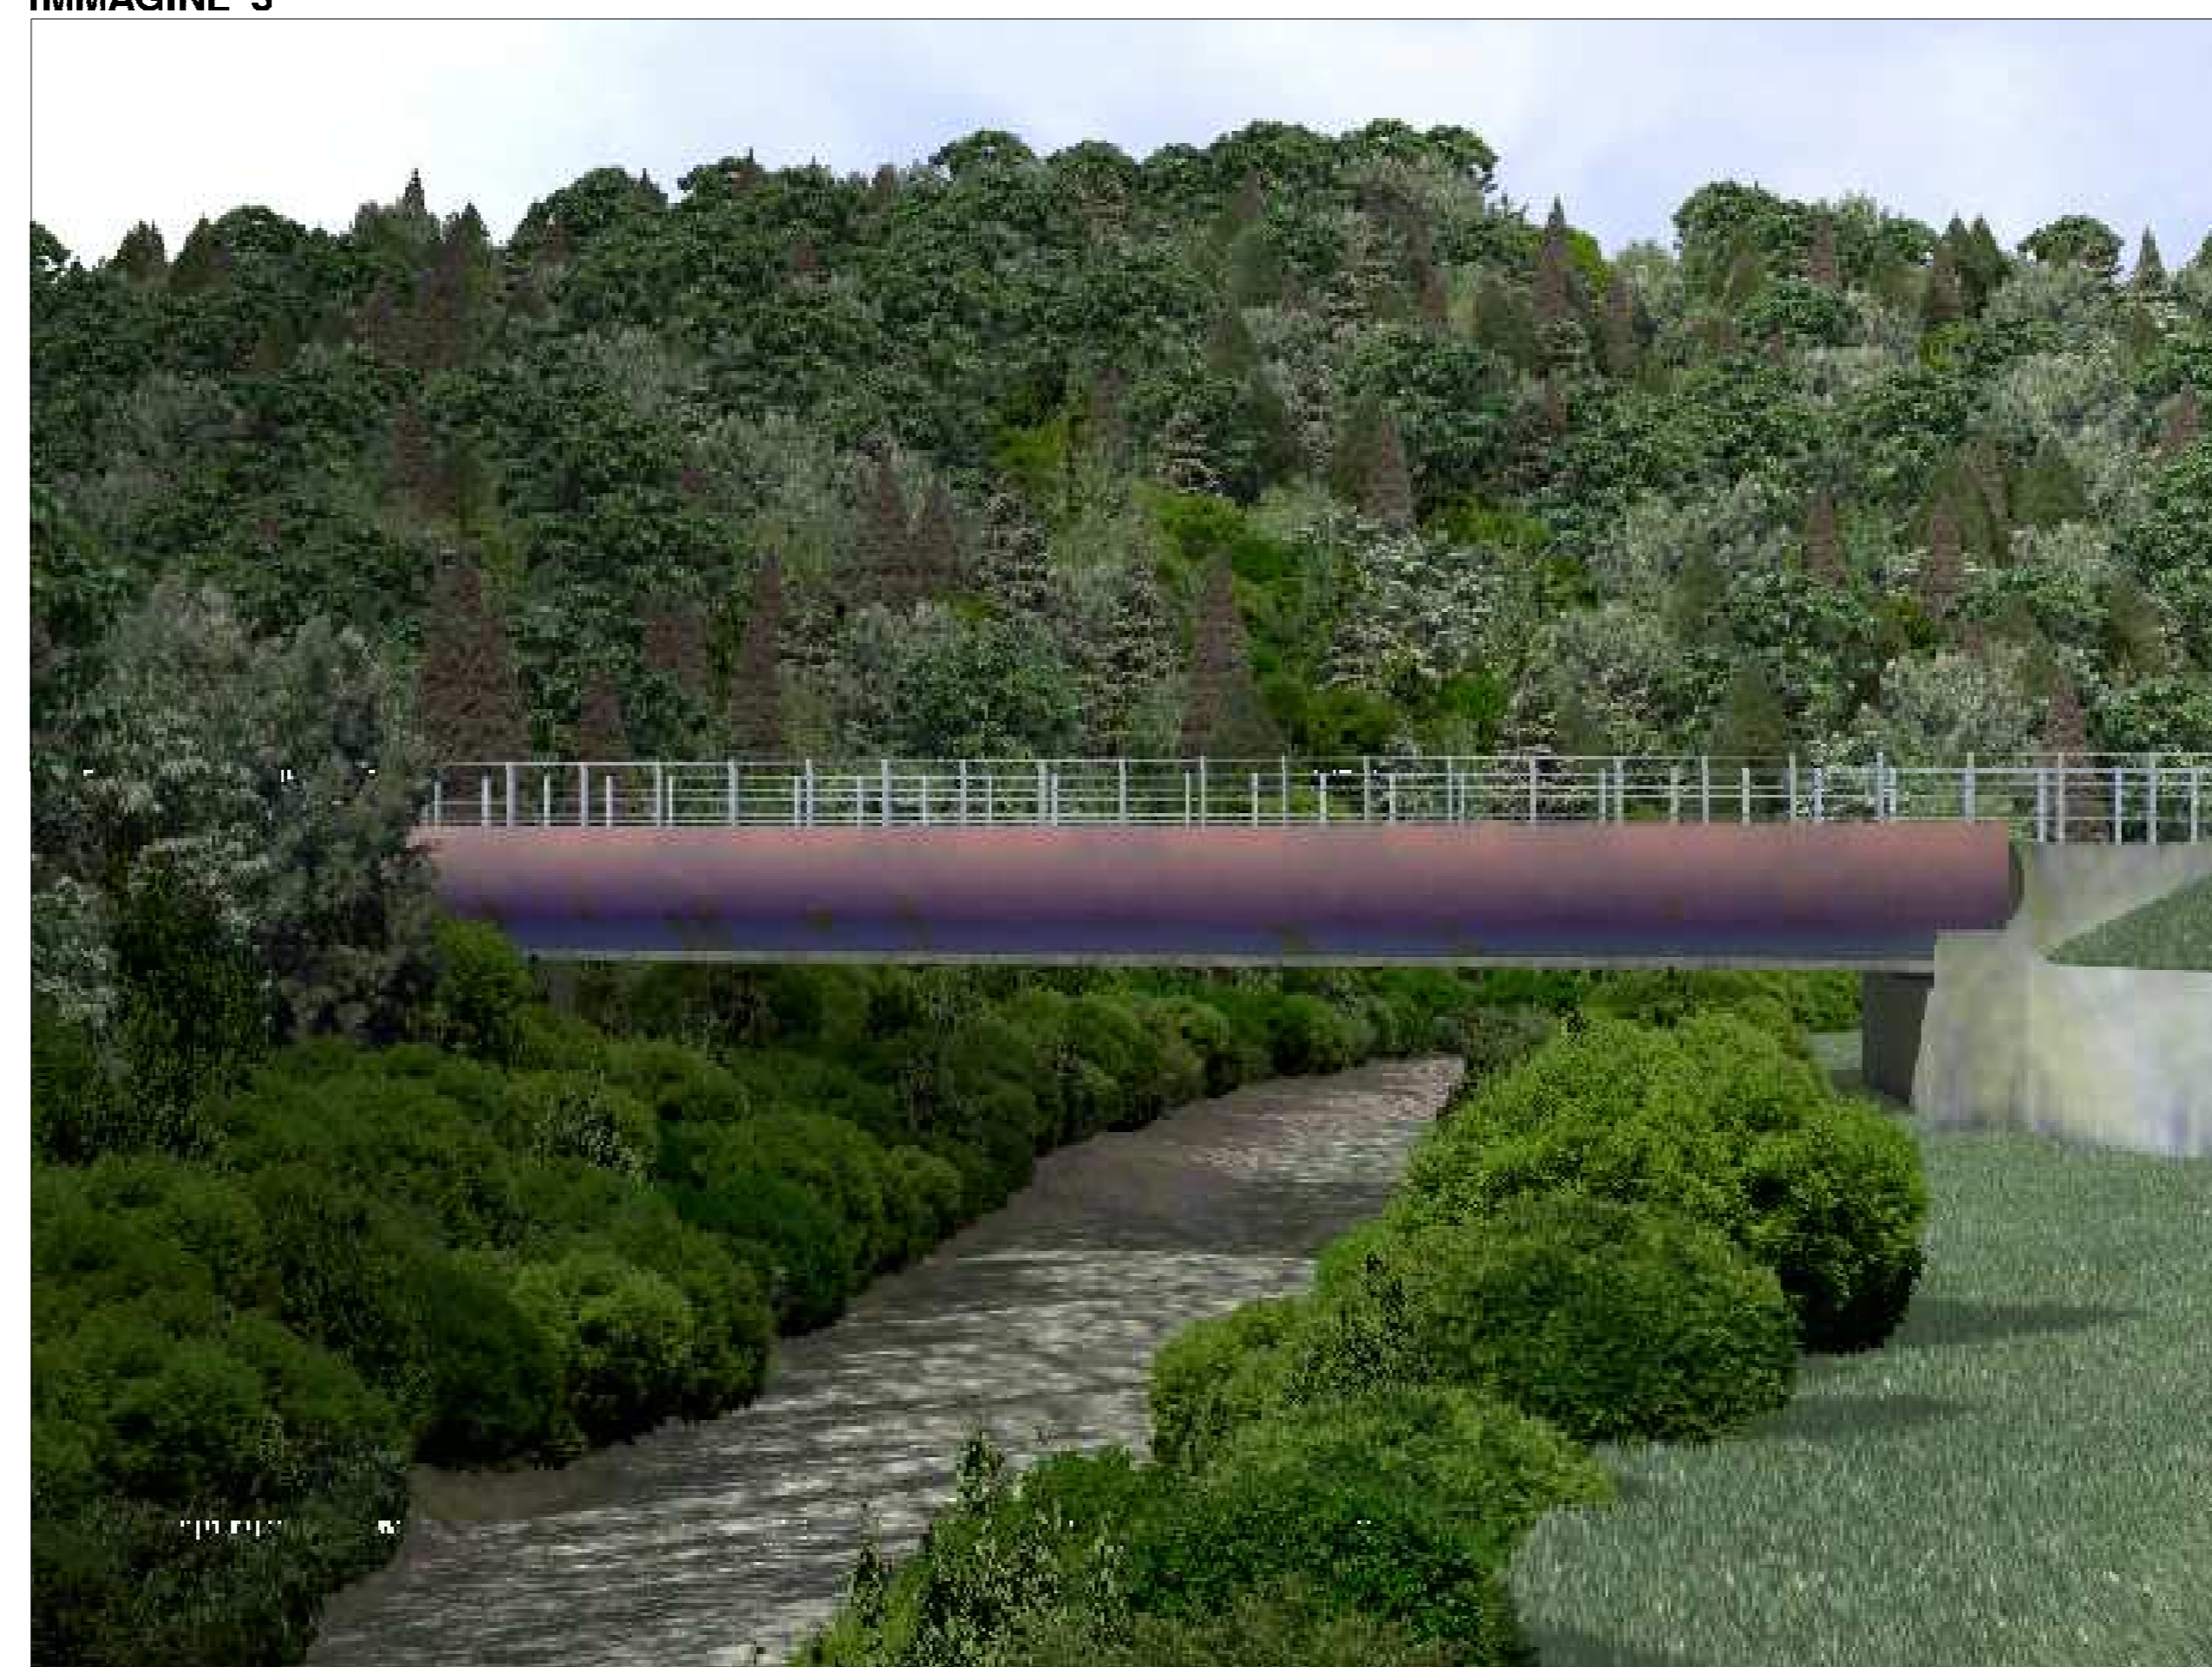


IMMAGINE 4



IMMAGINE 5



autostrade // per l'italia

AUTOSTRADA (A1) : MILANO - NAPOLI

AMPLIAMENTO ALLA TERZA CORSIA
BARBERINO DI MUGELLO - INCISA VALDARNO

TRATTO : FIRENZE NORD - FIRENZE SUD

NUOVA VIABILITA' DI CASCINE DEL RICCIO

FOTOSIMULAZIONI

SIMULAZIONI PROGETTUALI
PONTE SUL TORRENTE EMA

ELABORATO ESECUTIVO

	IL PROJECT ENGINEER :	IL DIRETTORE TECNICO :
	Ing. Andrea TANZI Ord. Ing. PARMA N. 1154 RESPONSABILE DI COMMESSA	Ing. Maurizio TORRESI Ord. Ing. MILANO N. 16492 RESPONSABILE FUNZIONE "STUDI E PROGETTI"

RIFERIMENTO ELABORATO	DIRETTORIO		FILE		DATA:	REVISIONE
	codice commessa	N.Prog.	unita'	n. progressivo	FEBBRAIO 2008	n. data
SP_01	110110	CRA	AUA	906	varie	

ELABORAZIONE GRADICA A CURA DI:	CONSALENZA:
ELABORAZIONE PROGETTUALE A CURA DI:	RESPONSABILE PROGETTAZIONE SPECIALISTICA:
Arch. Enrico Francesconi - O.A. FIRENZE N°6671	Ing. Maurizio Torresi O.I. Milano N°16492

VISTO DELLA COMMITTENTE

autostrade // per l'italia
Società per azioni