



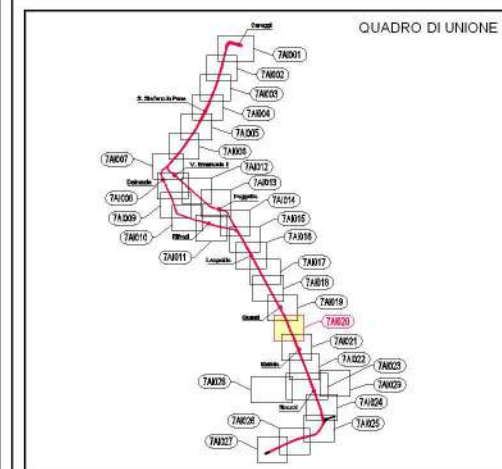

LEGENDA

Asse del binario verso di percorrenza	Marciapiedi (pavimentazione in conglomerato bituminoso)
Binario di linea	Pista ciclabile (pavimentazione in conglomerato bituminoso colorato)
Cordoli di bordo della sede tranviaria	Arele verdi ed aiuole
Banchina di fermata	Aiuole con ghiaia fine colorata
Indicazione fermata	Parapetto di protezione delle sedi
Senso di marcia veicoli	Paletti con catena
Limiti di intervento	Cordonati tipo Hobag mod. Refuga
Stalli di sosta per disabili assegnati	Alberature esistenti conservate
Passi carrai	Nuove alberature
Cordonati in cls rialzati	Cordonati in pietra rialzati
Cordonati in cls a raso	Cordonati in pietra a raso

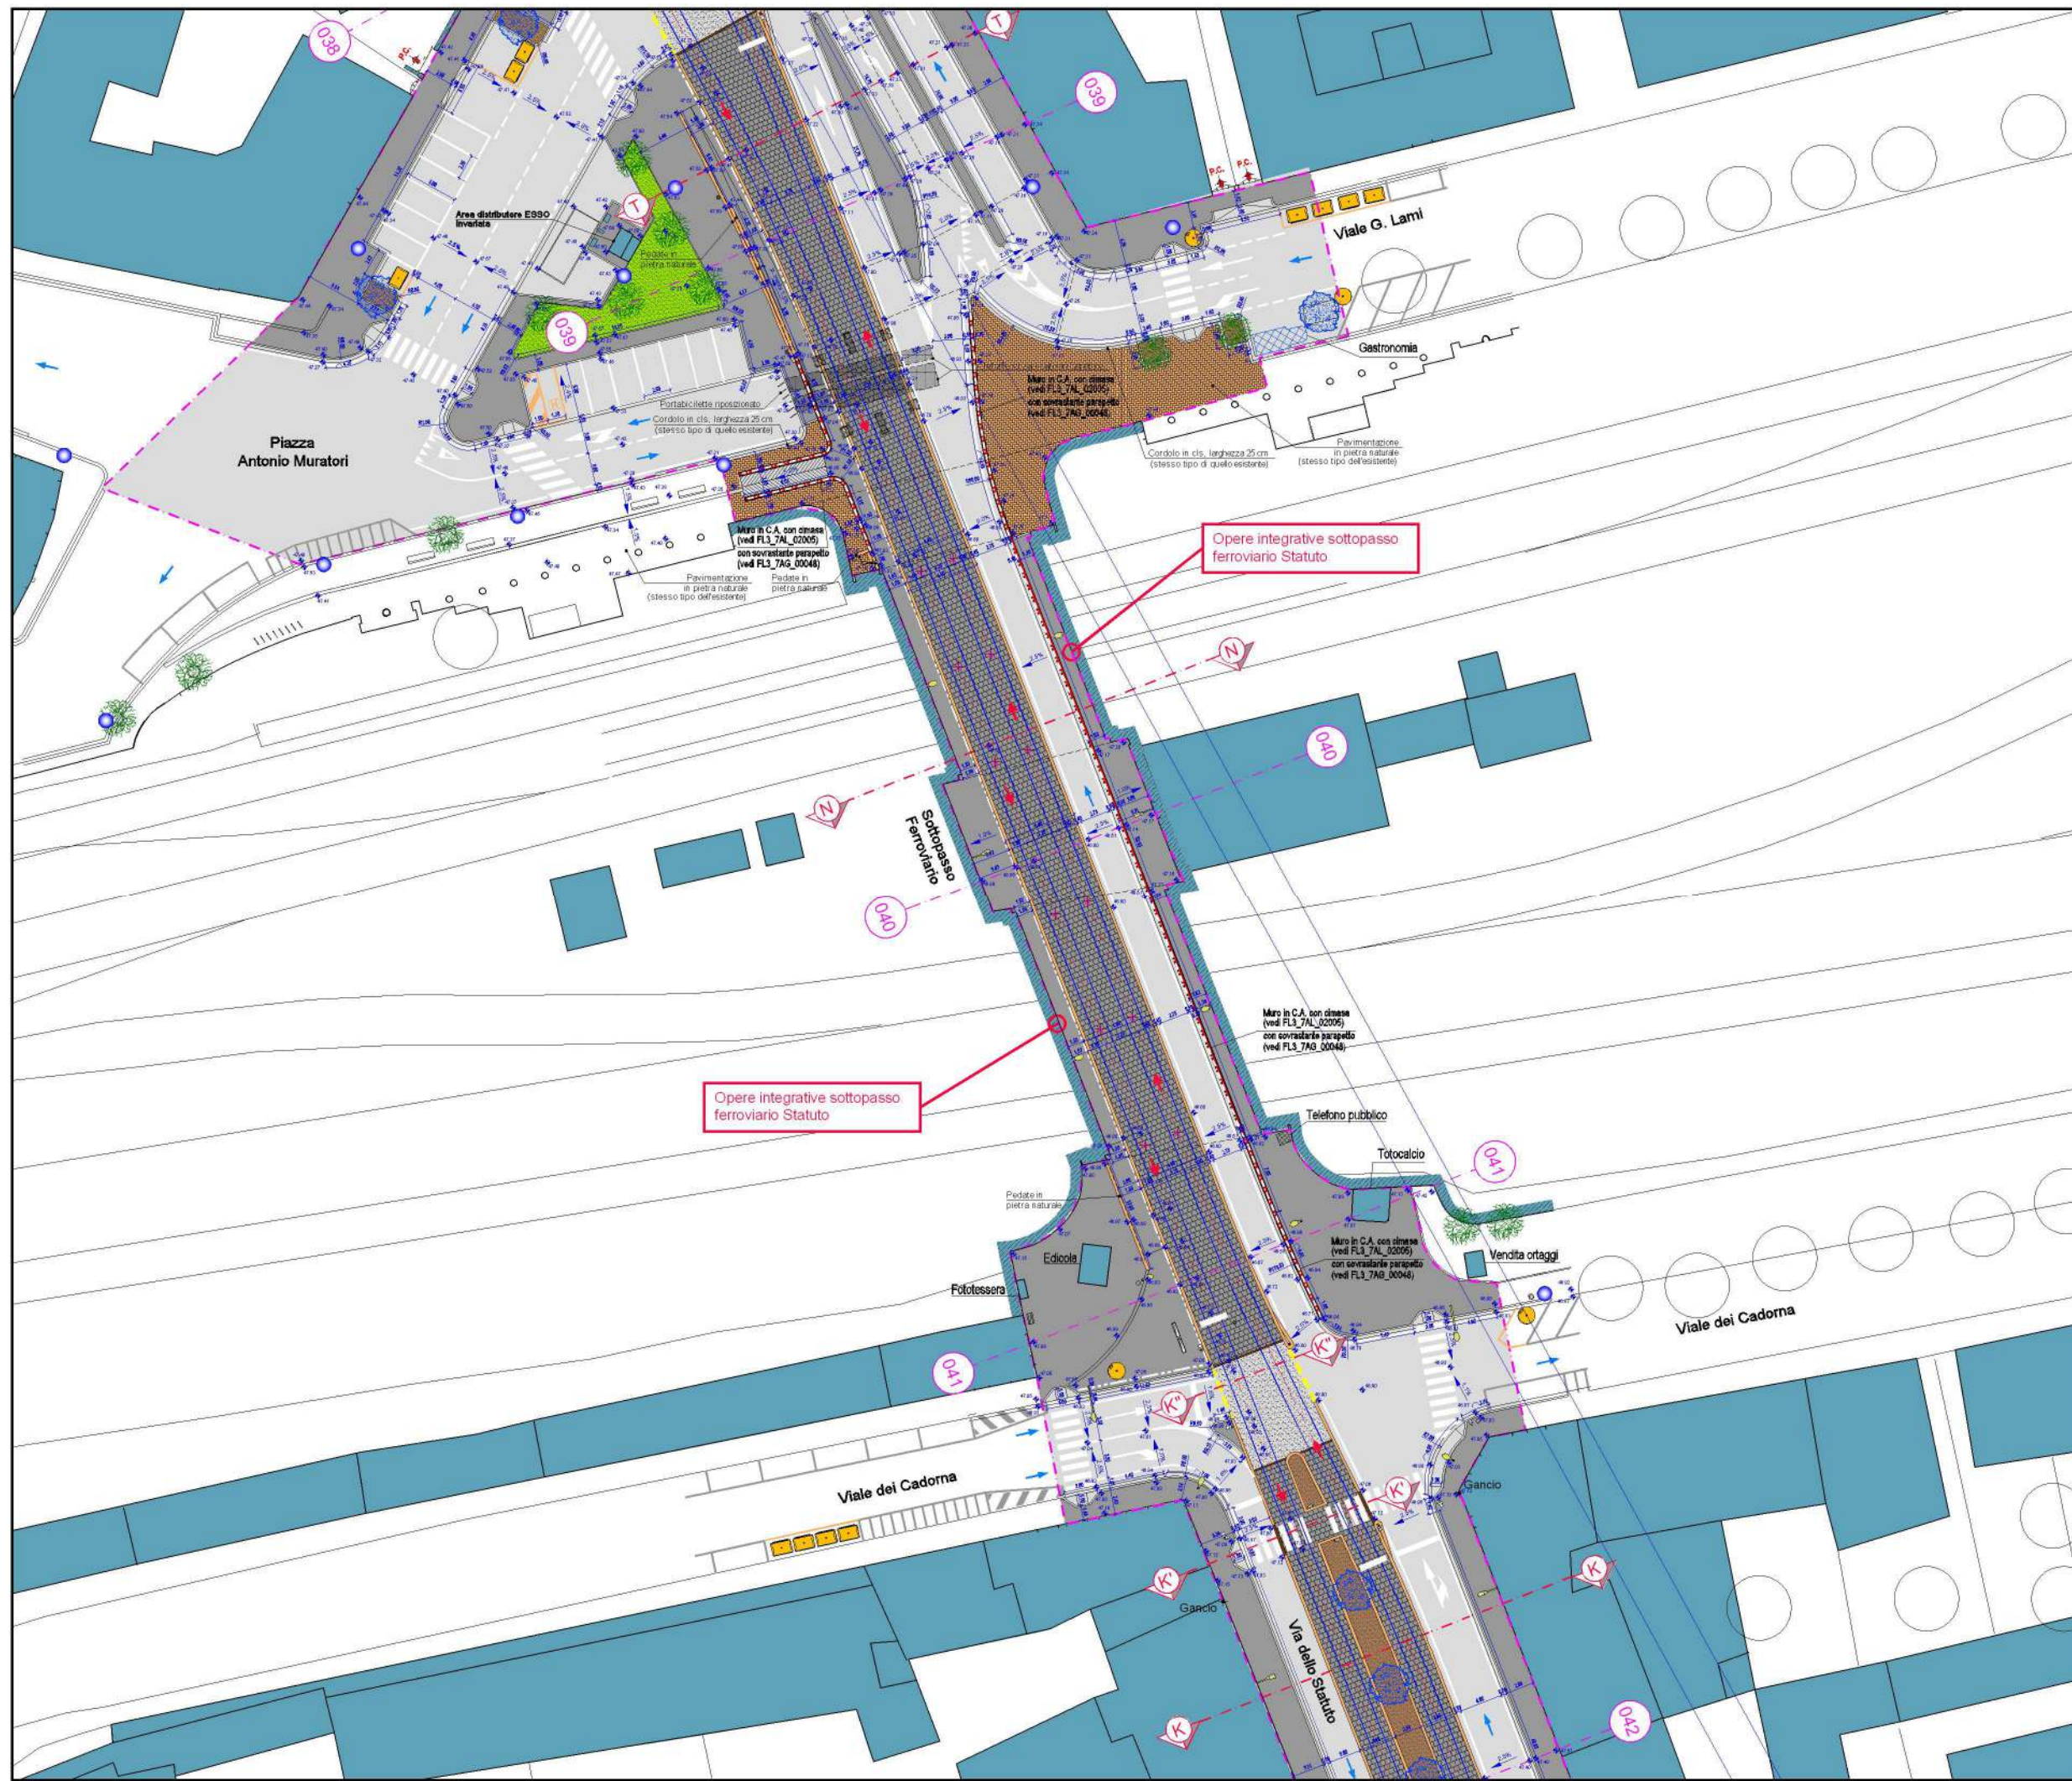

CONCEDENTE: COMUNE DI FIRENZE

CONCESSIONARIA: Soc. TRAMVIA DI FIRENZE S.p.A.

ASSOCIAZIONE TEMPORANEA DI IMPRESE PER LA REALIZZAZIONE DEL SISTEMA TRANVIARIO FIORENTINO LINEE 2 E 3

CONSORZIO COOPERATIVE COOPERAZIONE

ALSTOM Transport

ALSTOM Transport Global Solutions ITALIA

ANSALDO BREDA A Finmeccanica Company

ANSALDO STS A Finmeccanica Company

IMPRESA

CIET IMPIANTI

CONSORZIO TOSCANO COOPERATIVE

CONSORZIO ETRURIA

NUMERO PROGRESSIVO LINEE

2017

PROGETTO ESECUTIVO - LINEA 3

SISTEMAZIONI URBANISTICHE

Planimetria

tratta: Piazza A. Muratori - Via dello Statuto

dal km 2+300 al km 2+450

DIR. TECNICO - PROF. ING. S.D.A. PROGETTI

WARRANTIA C.C.C.

TRAM DI FIRENZE

R.U.P.

SOCIETA' RESPONSABILE TRAFETER

CODIFICA SOCIETA' RESPONSABILE

REV	DATA	DESCRIZIONE	Redatto	Verificato	Approvato	Redatto	Verificato	Approvato	Redatto	Verificato	Approvato
01	30/04/19	Emissione	S.D.A.	ORRIBONA	PACININI	N.A.	N.A.	N.A.	N.A.	N.A.	N.A.
02	30/06/19	Revisione a seguito istruttoria R.U.A.	S.D.A.	COLELLA	ORRIBONA	N.A.	N.A.	N.A.	N.A.	N.A.	N.A.
03	05/07/19	Revisione per adeguamento pressioni e valori	S.D.A.	CEROTTI	ORRIBONA	N.A.	N.A.	N.A.	N.A.	N.A.	N.A.