
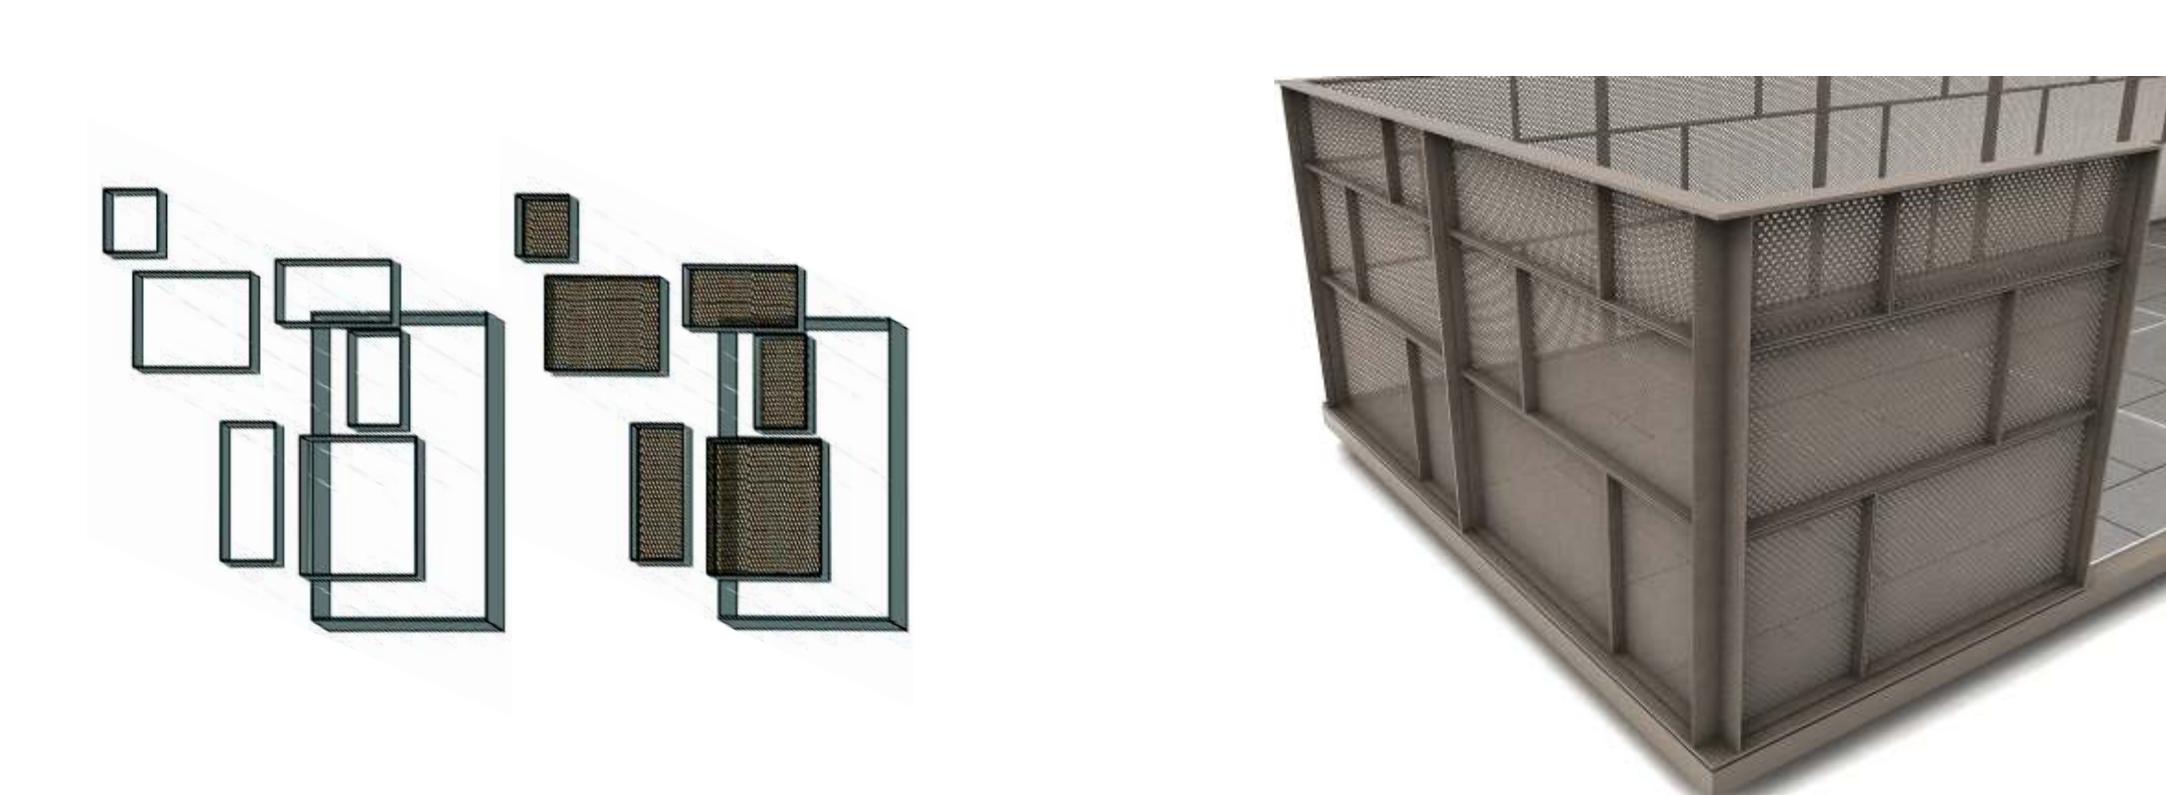
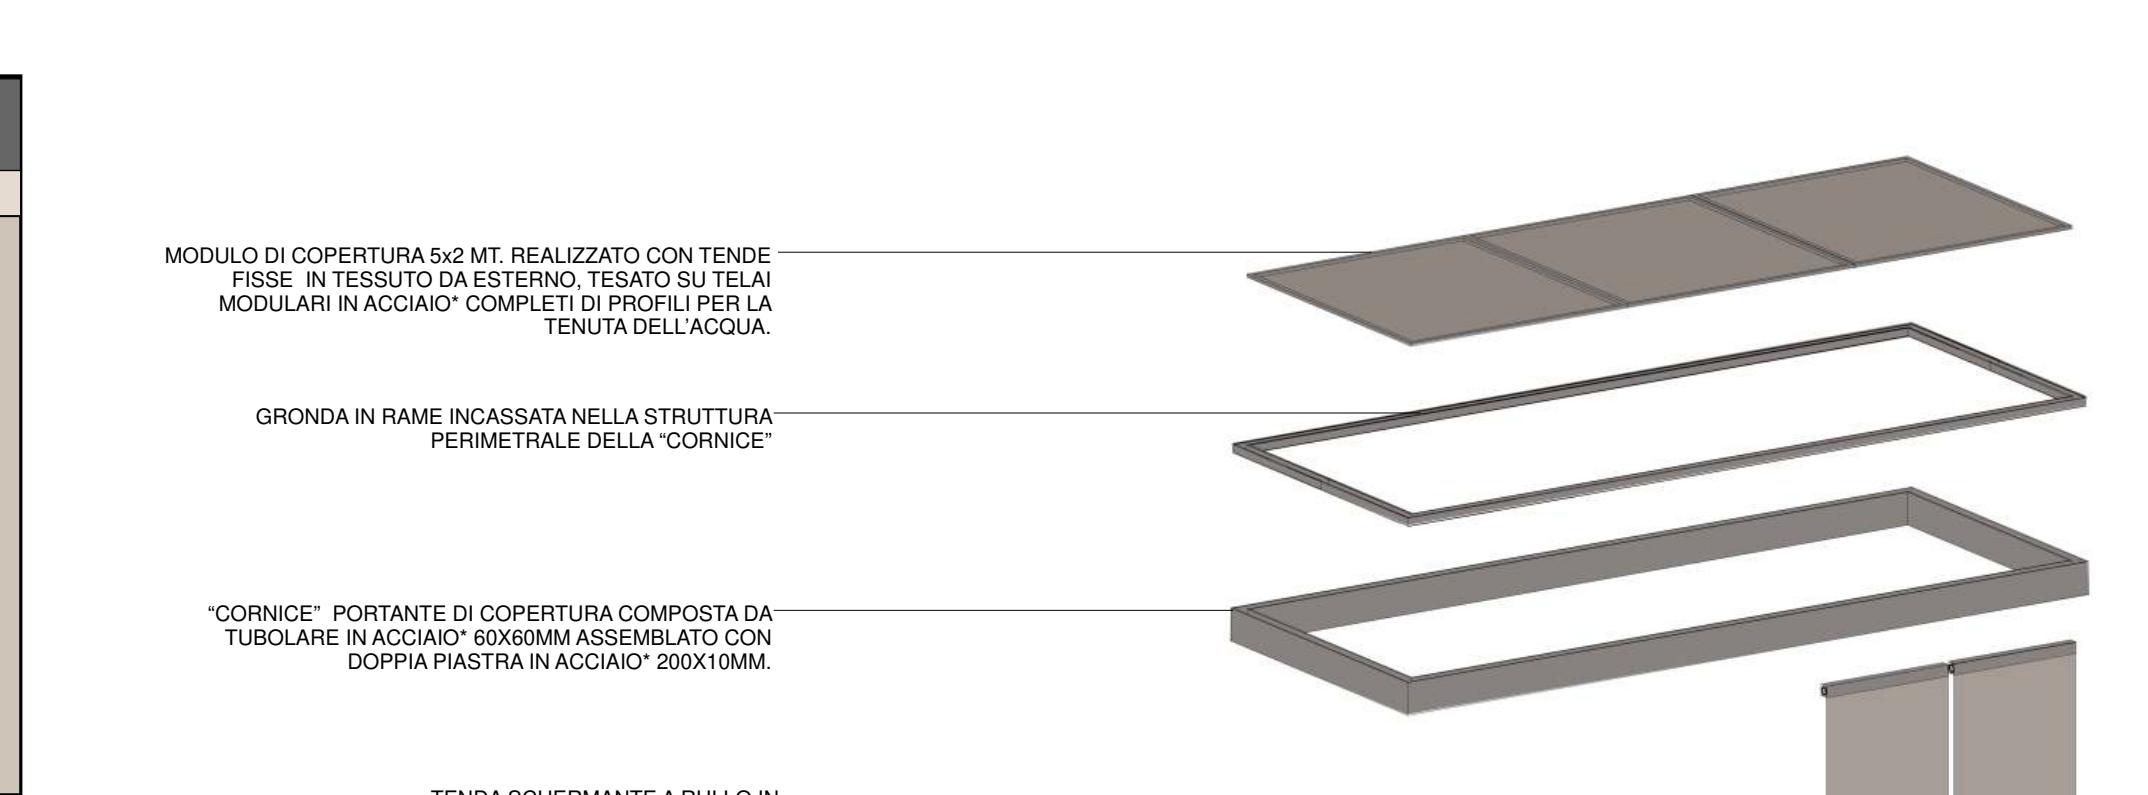
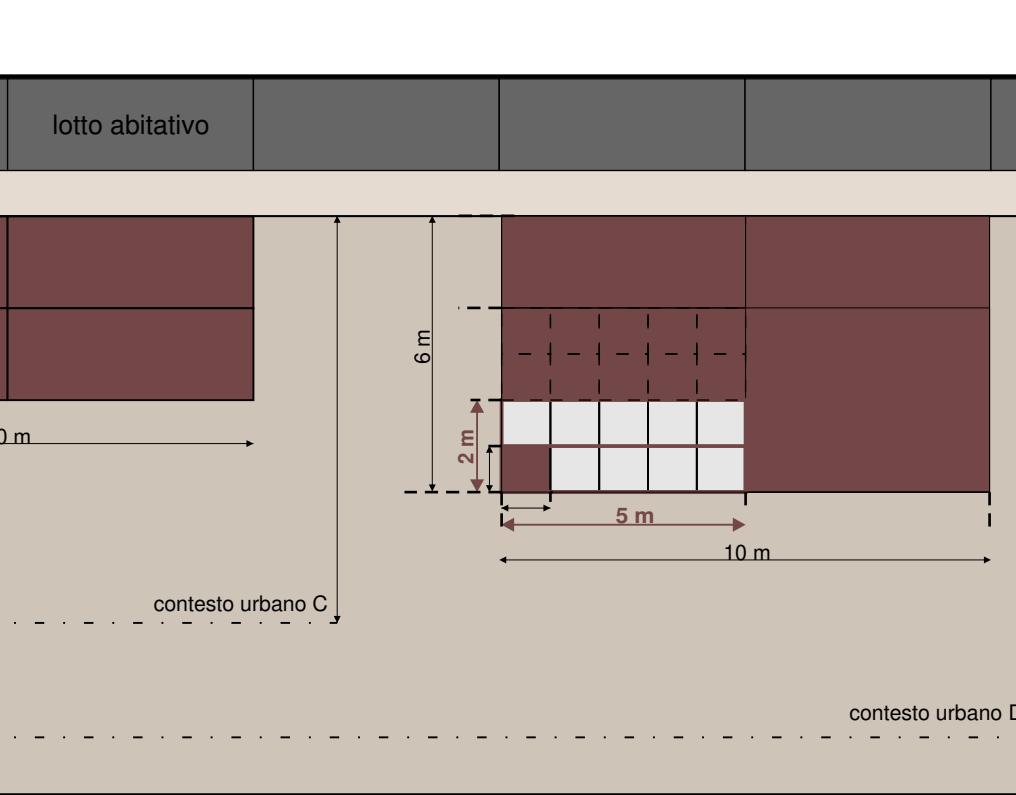
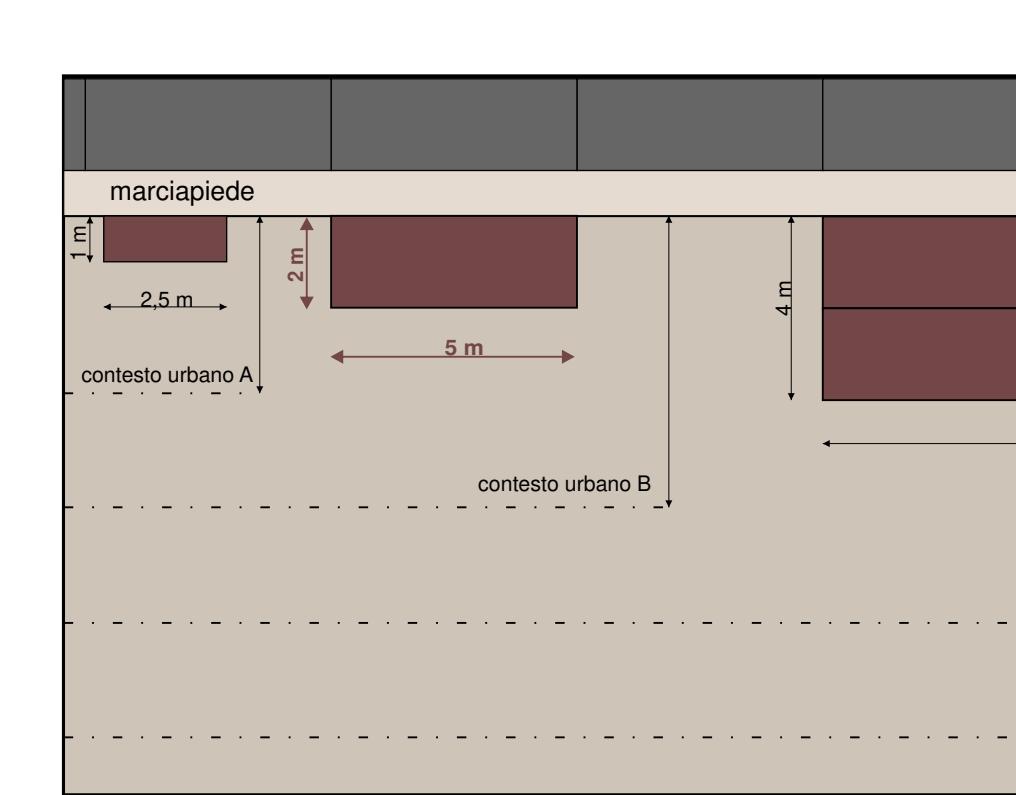
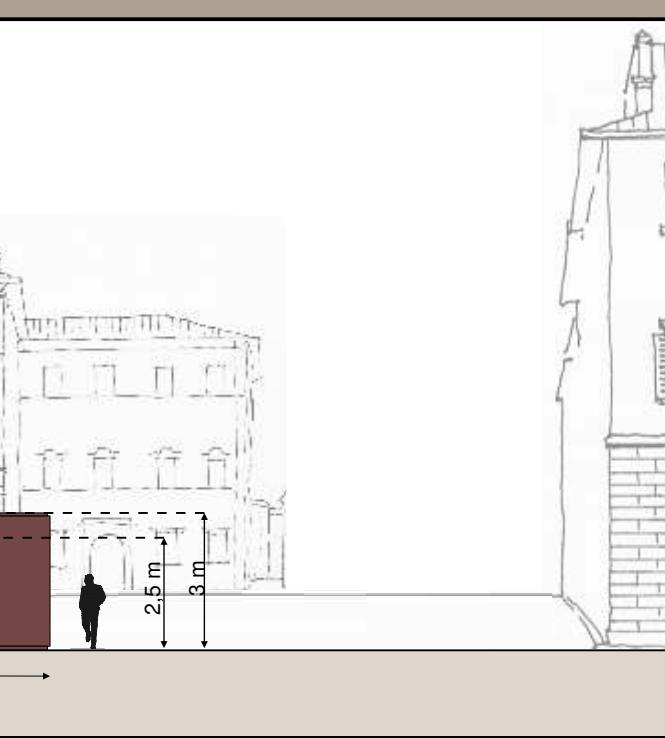
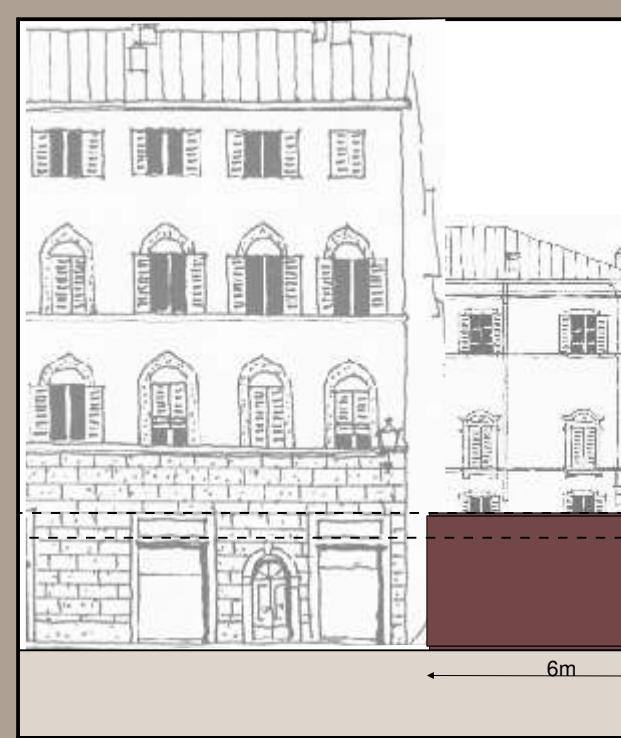


IL DEHORS E IL LOTTO FIORENTINO





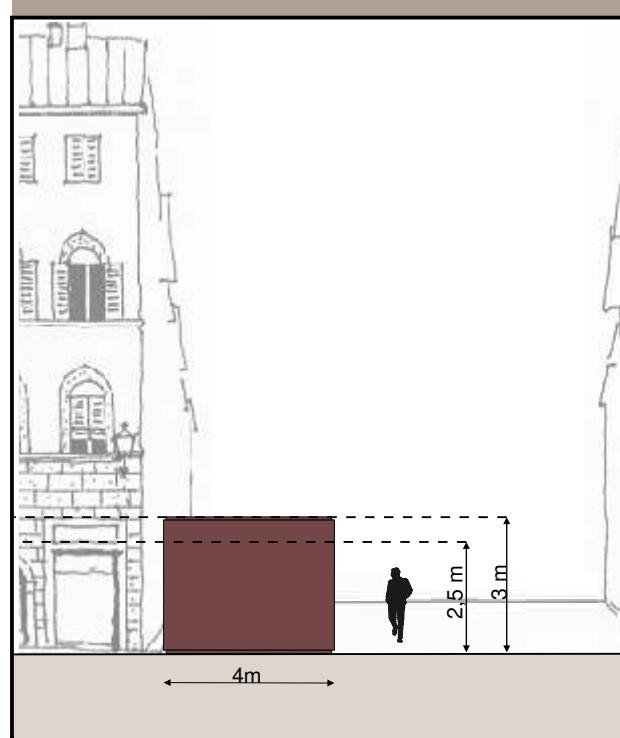


IL DEHORS E LO SLARGO

IL DEHORS E LA PIAZZA

CRITERI DIMENSIONALI

TIPOLOGIE DEI DEHORS

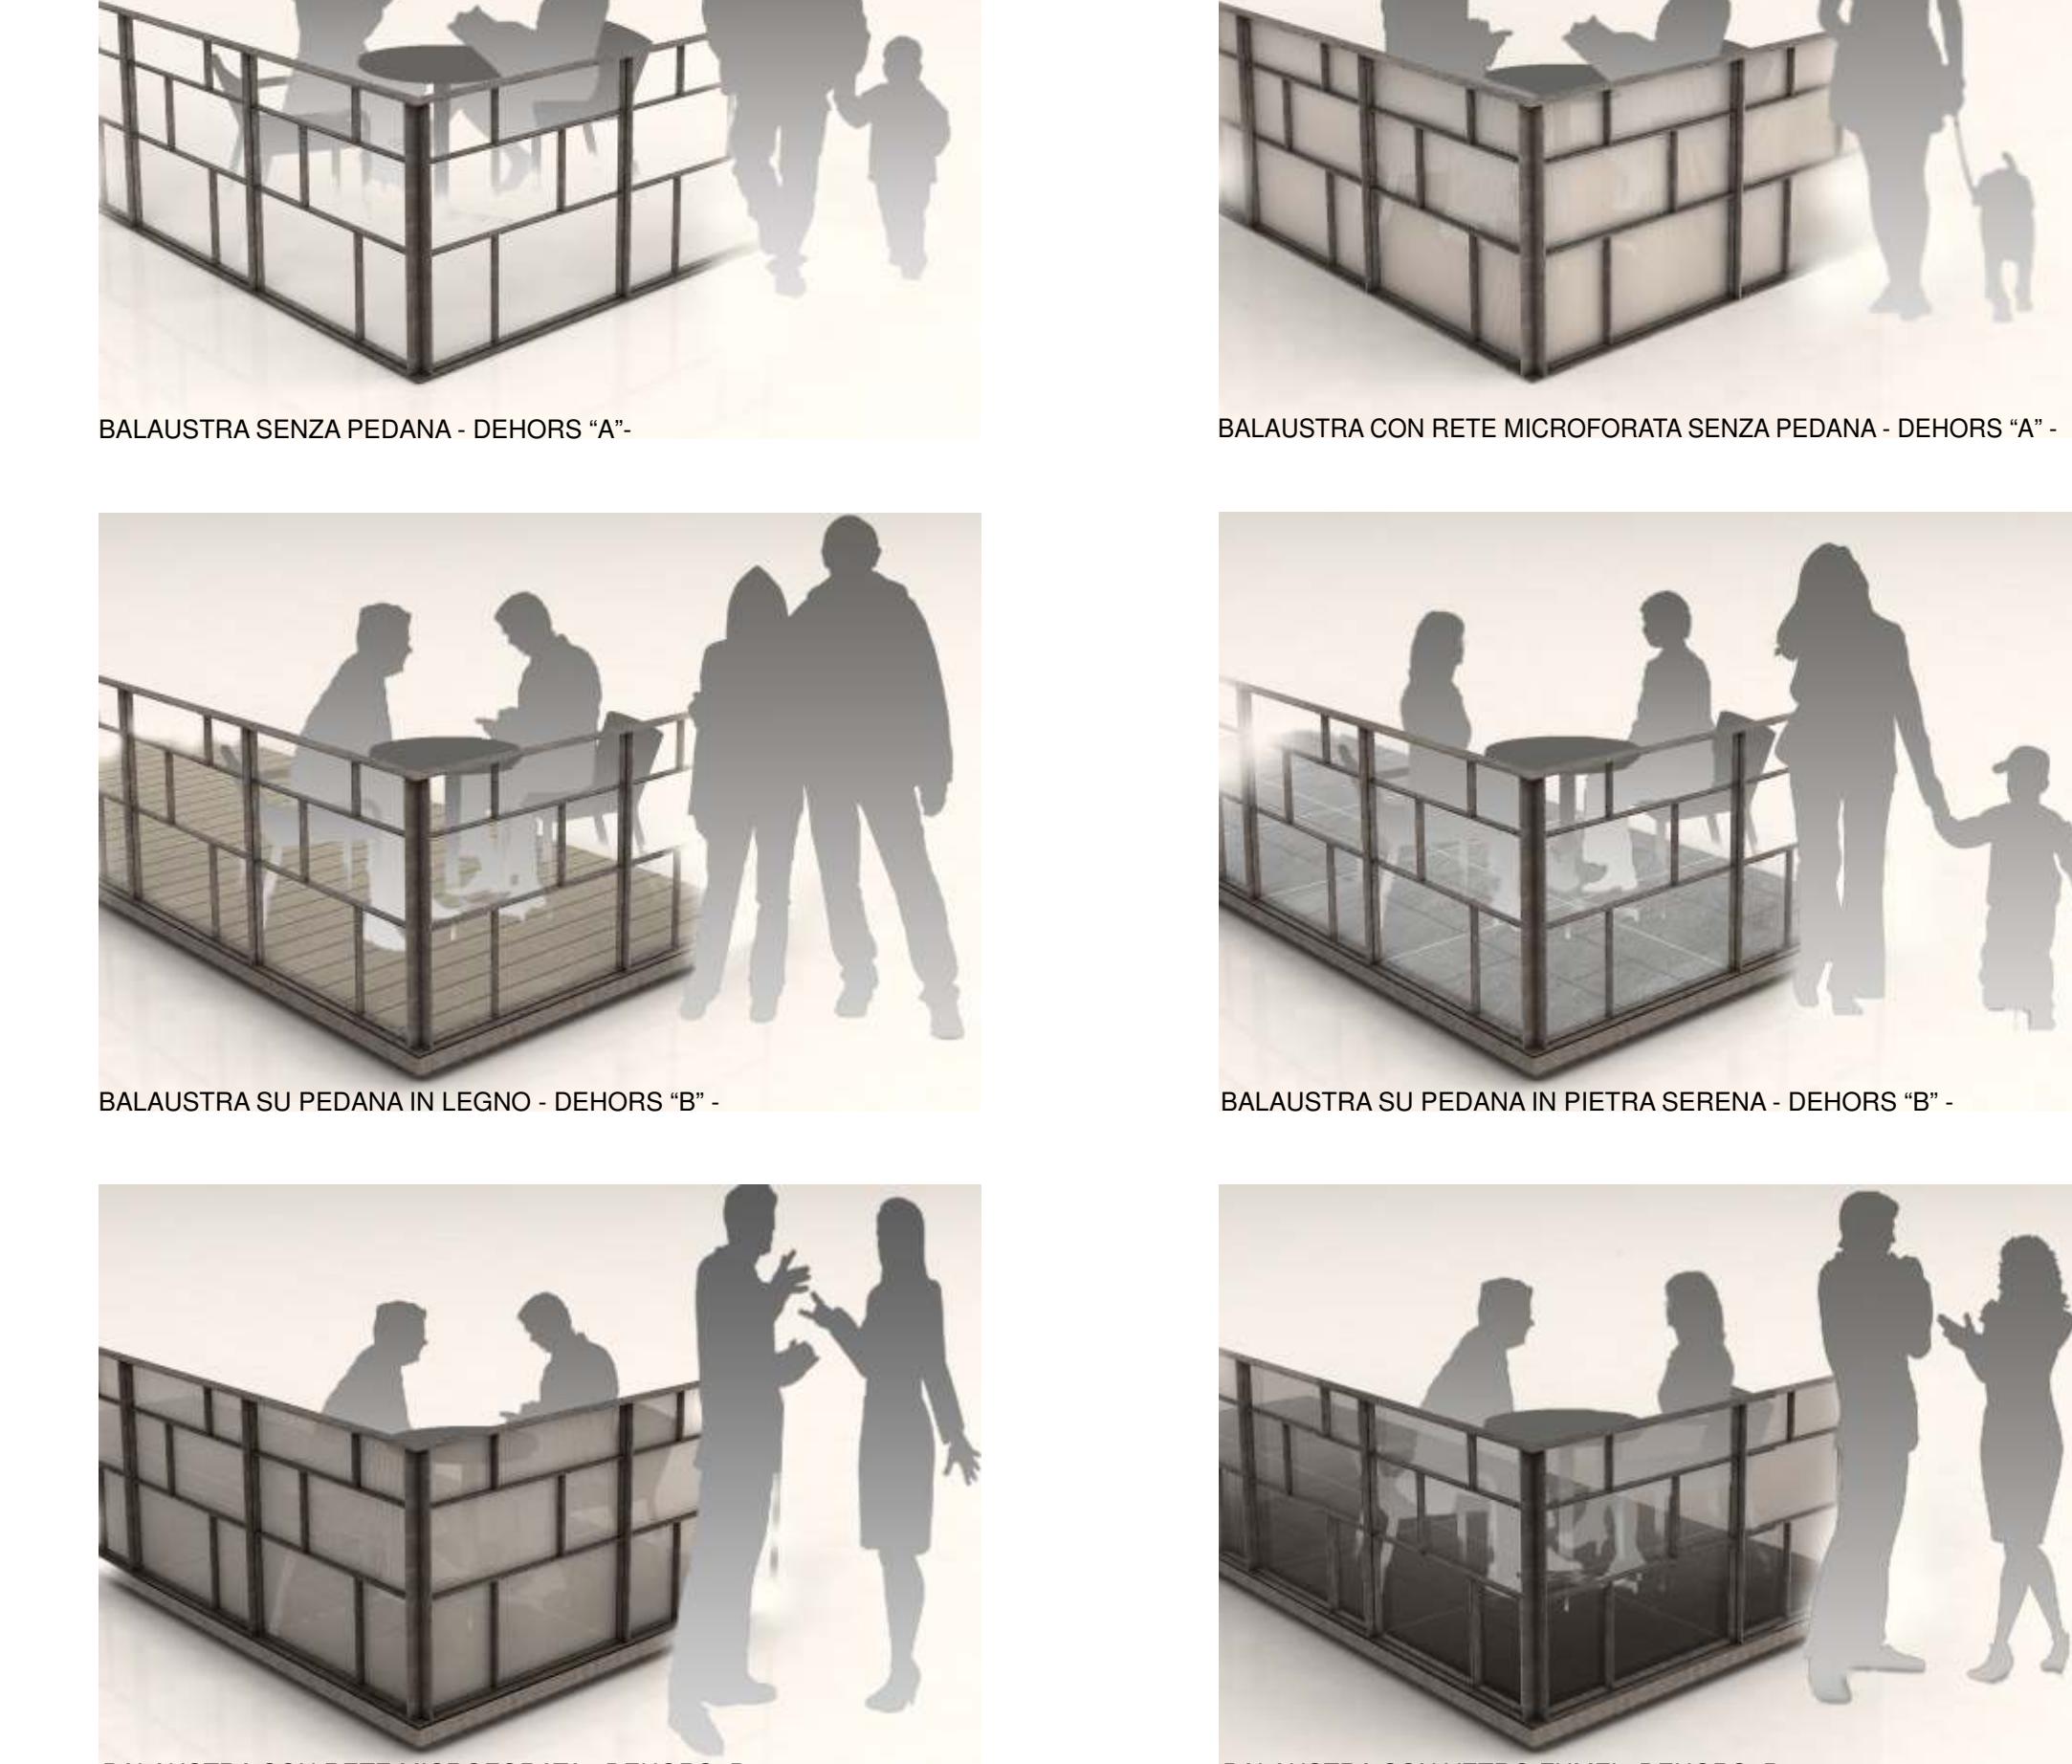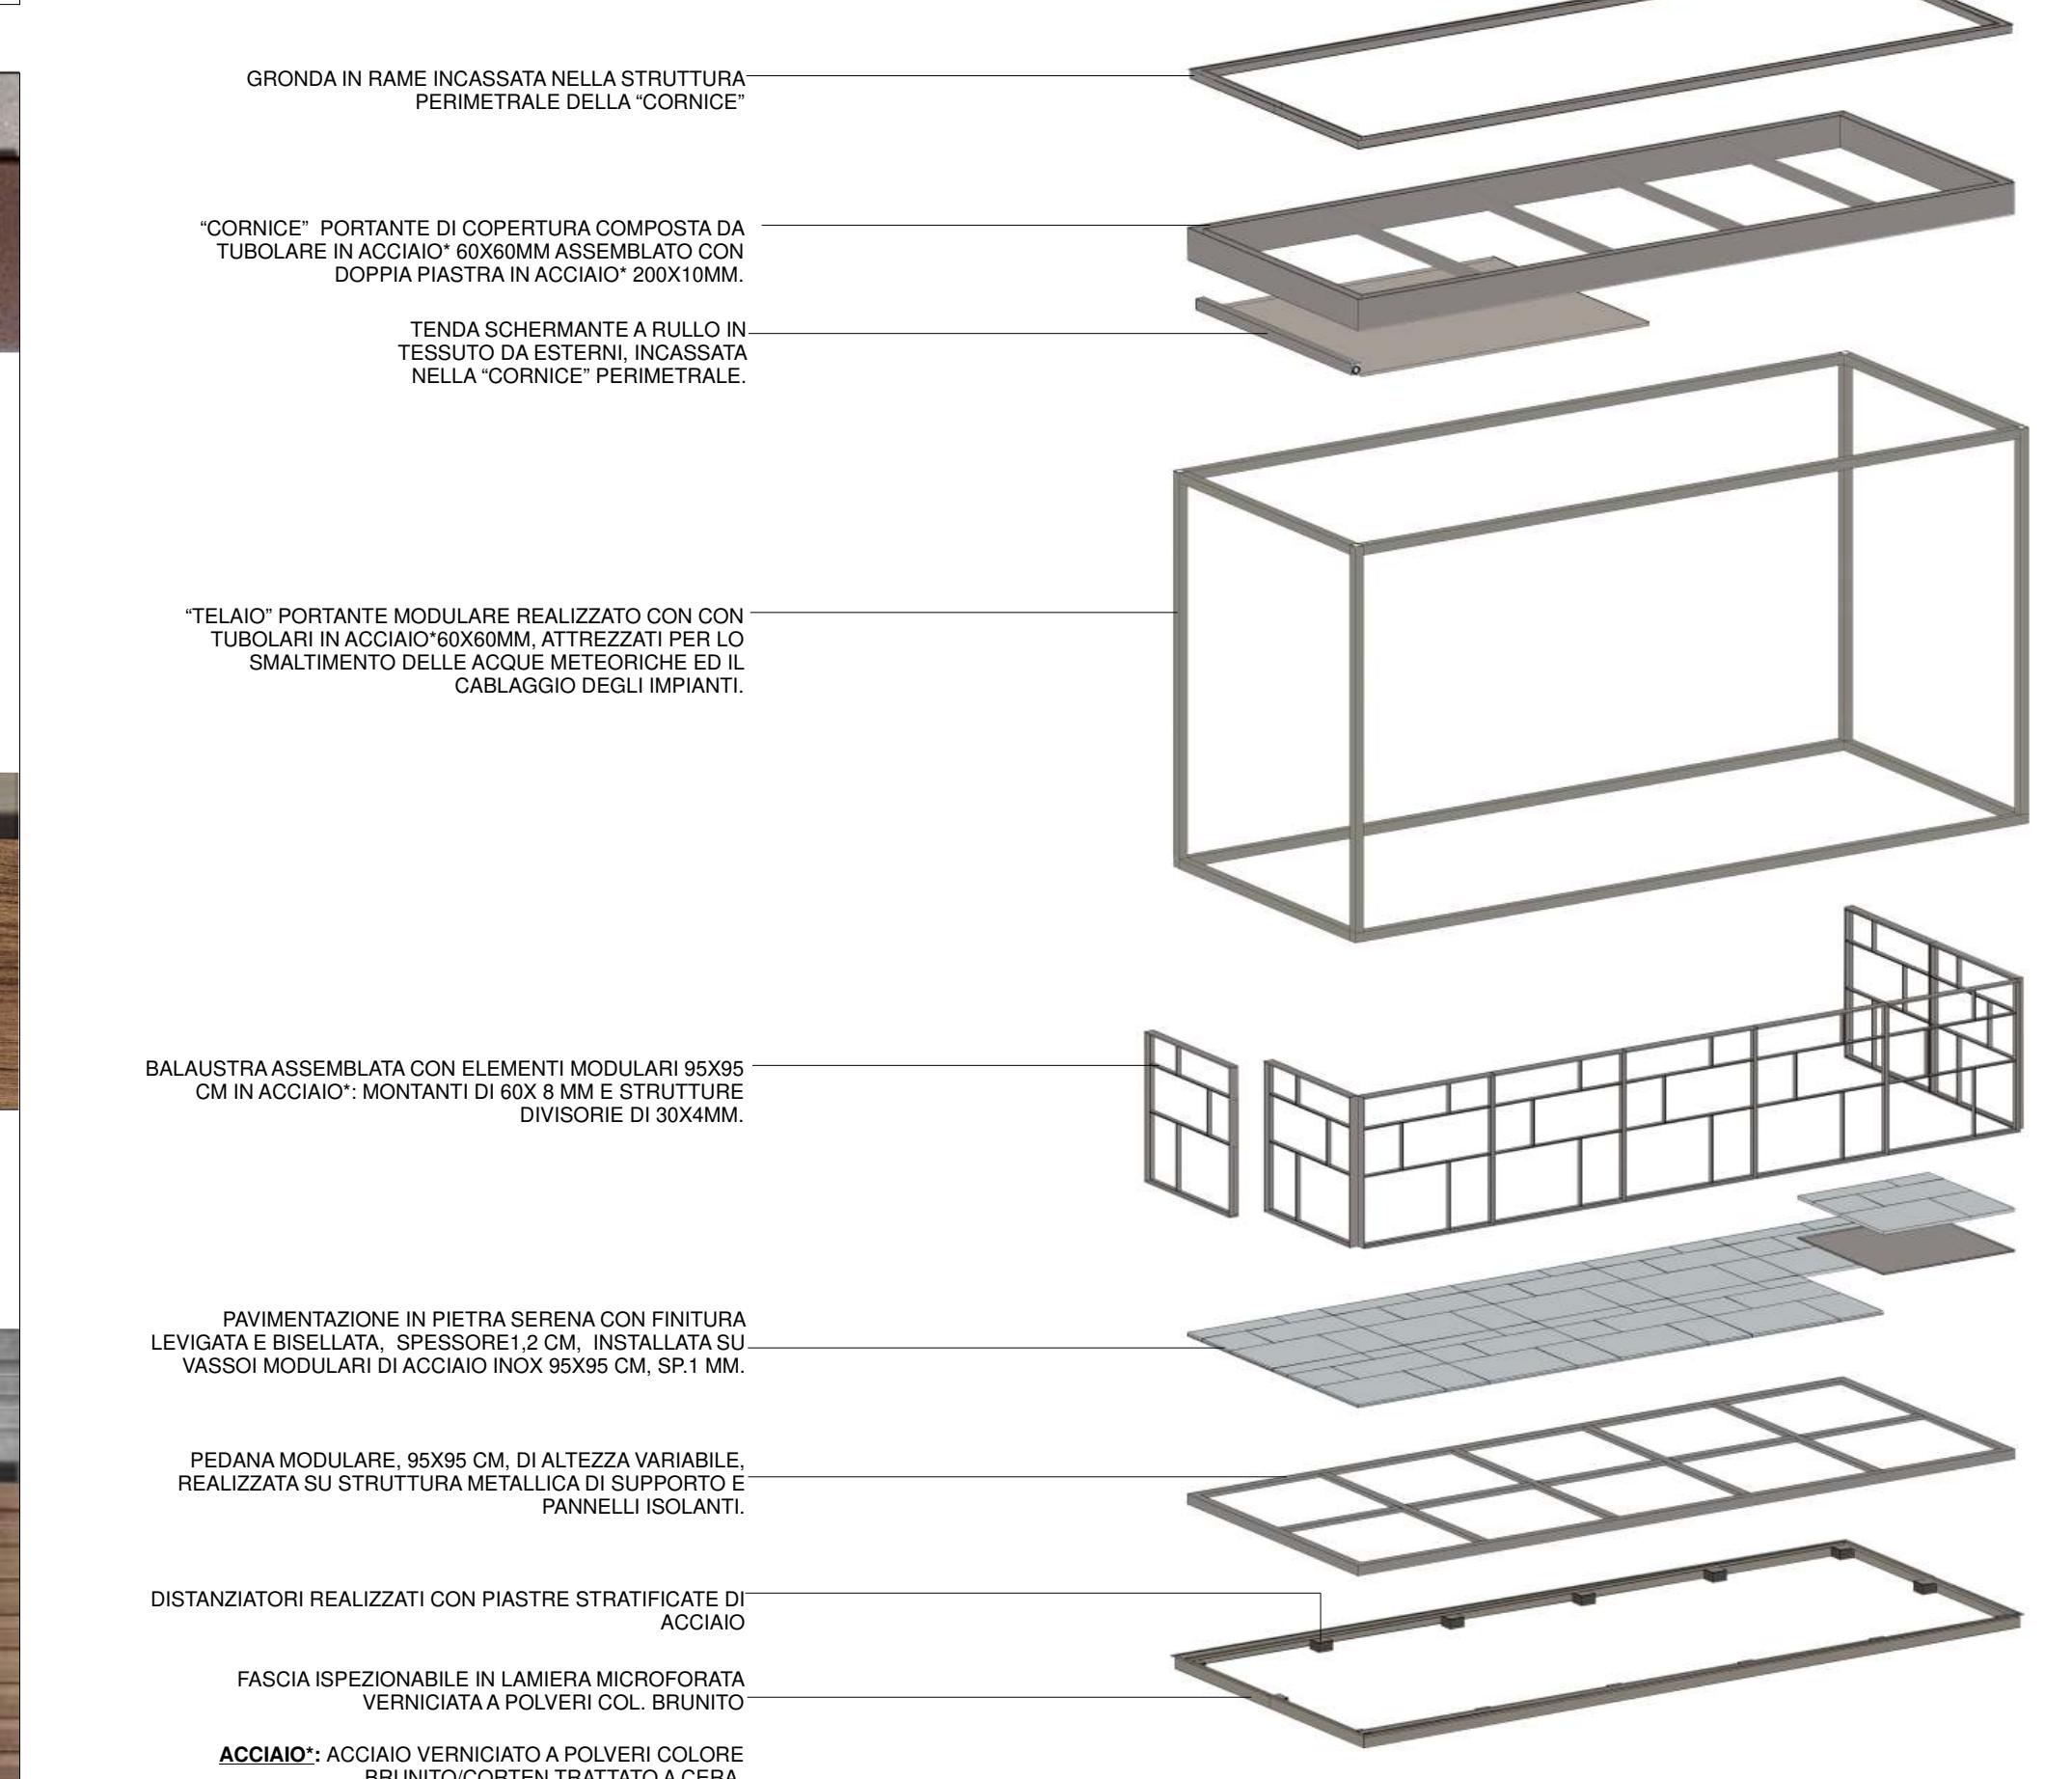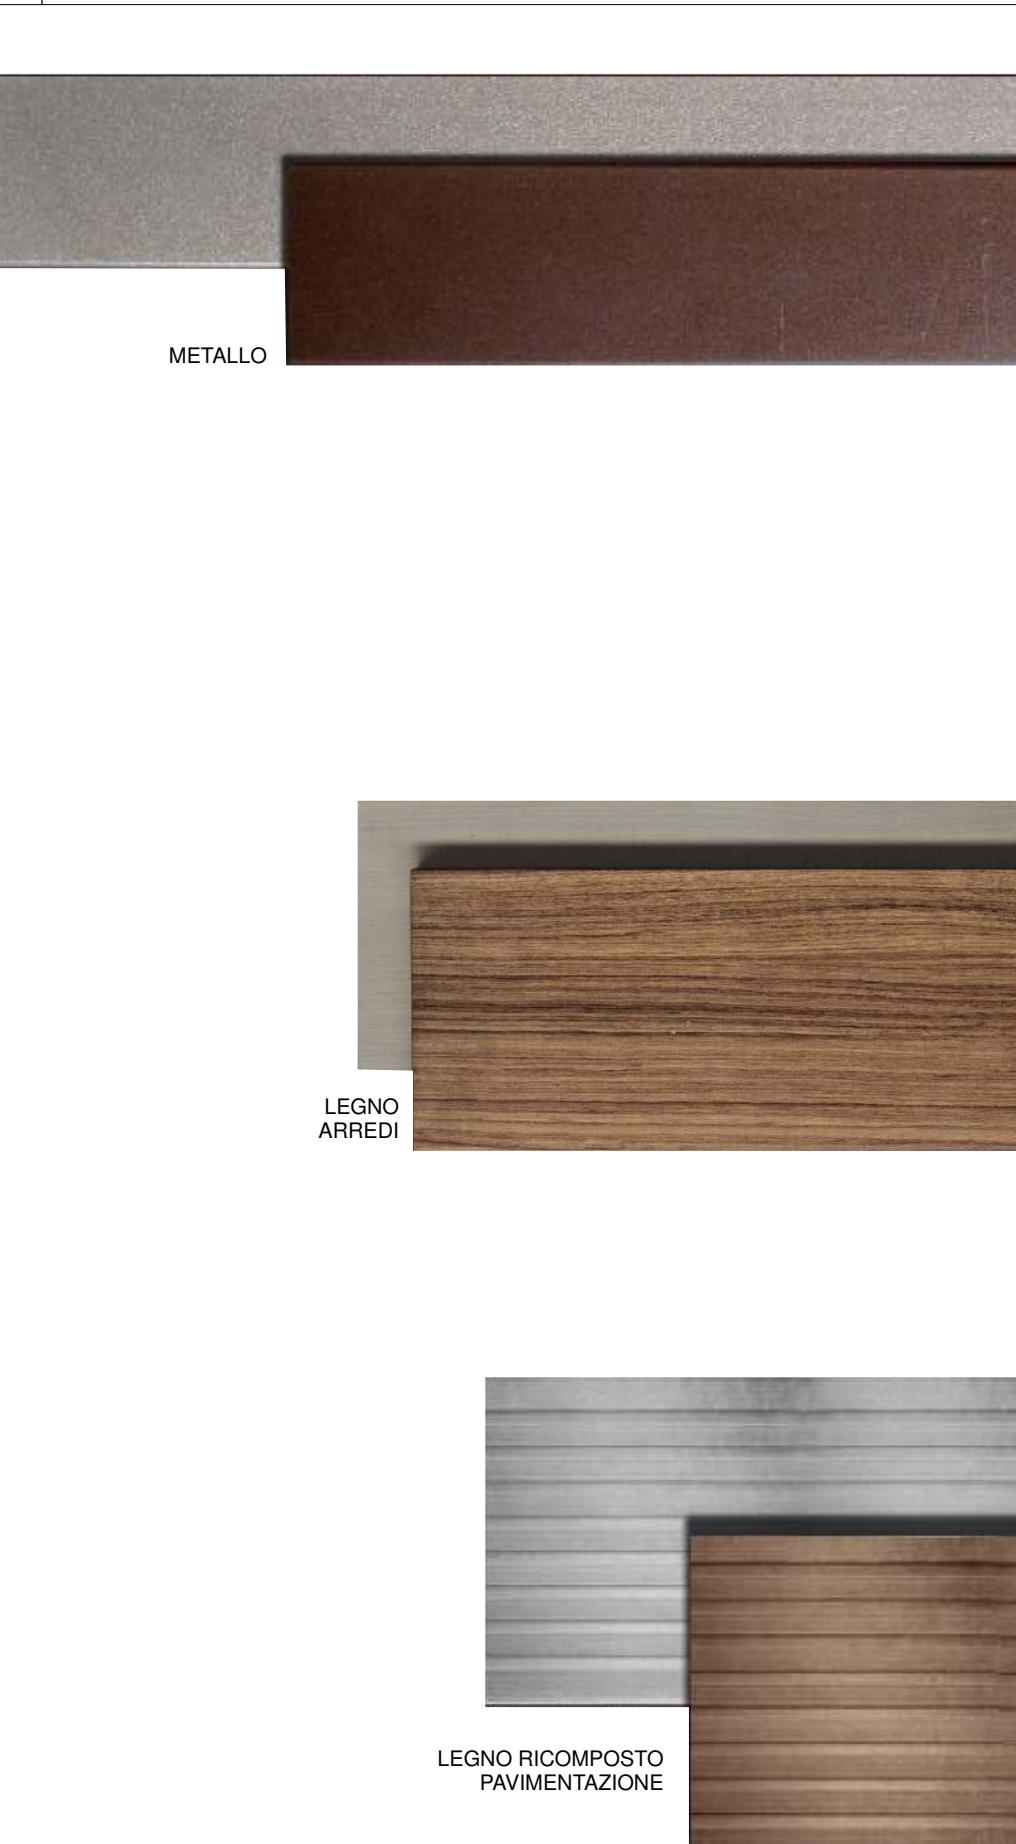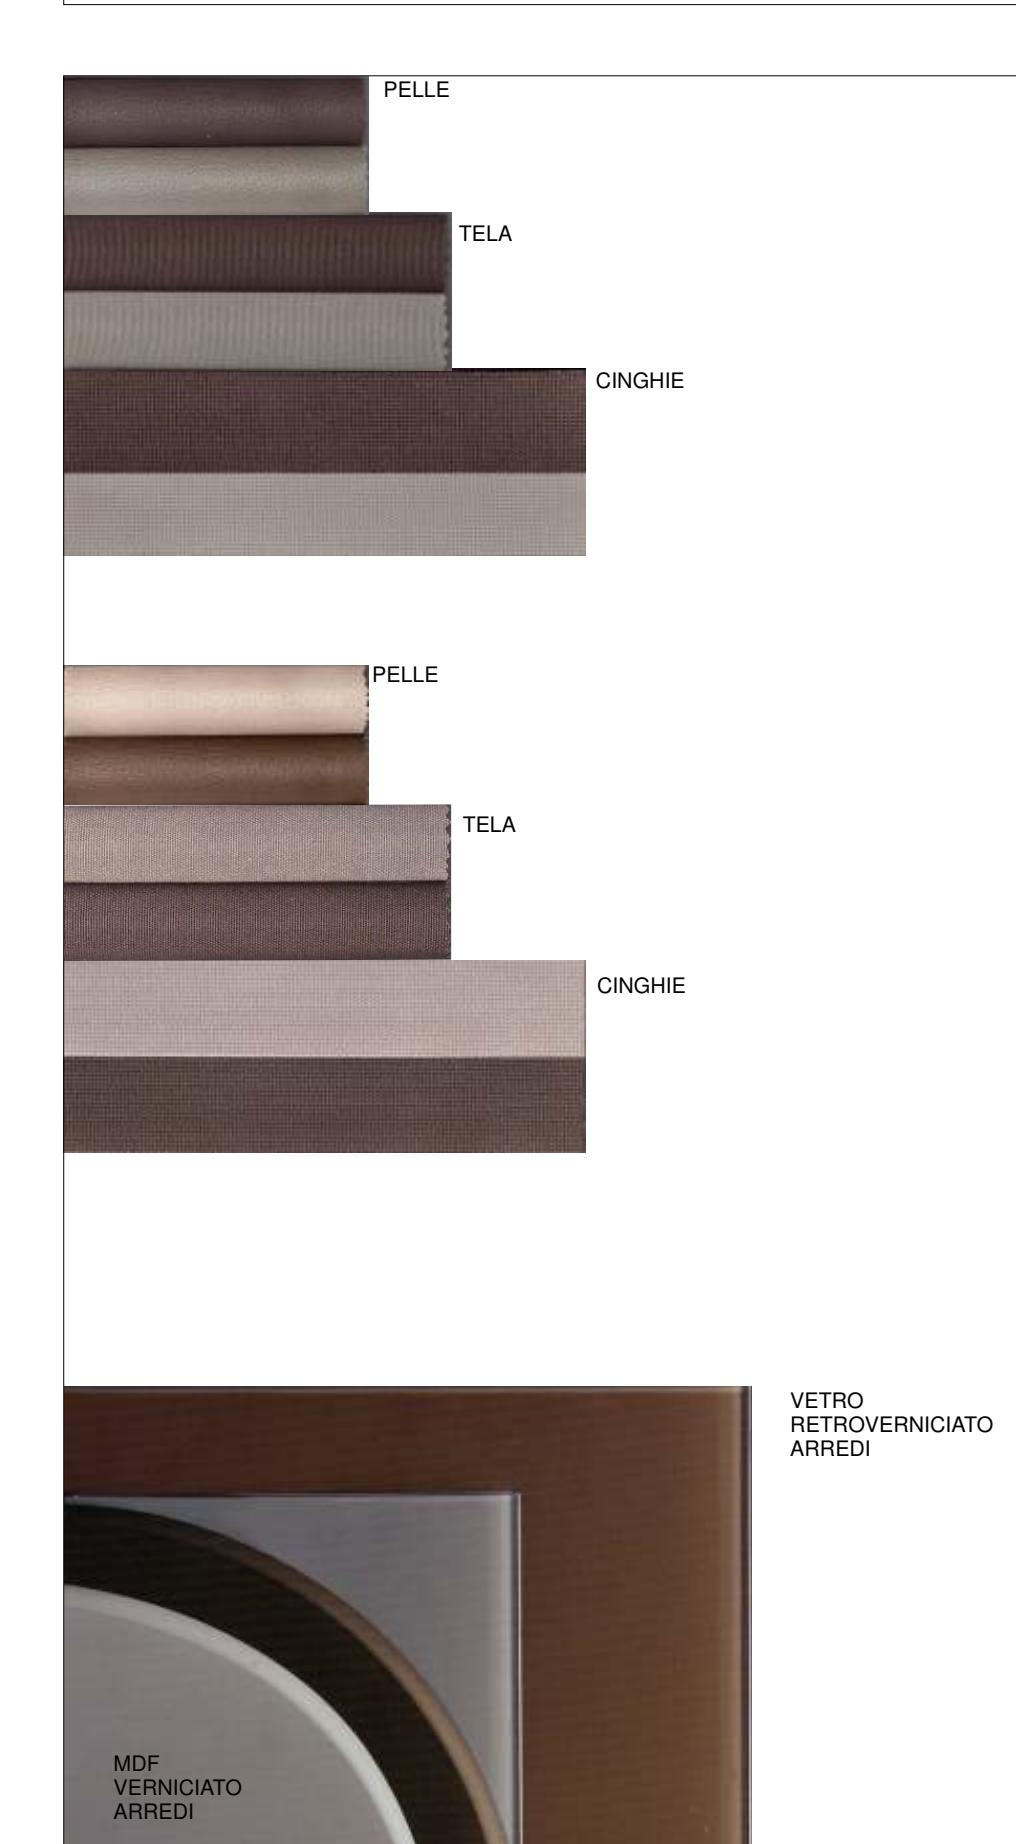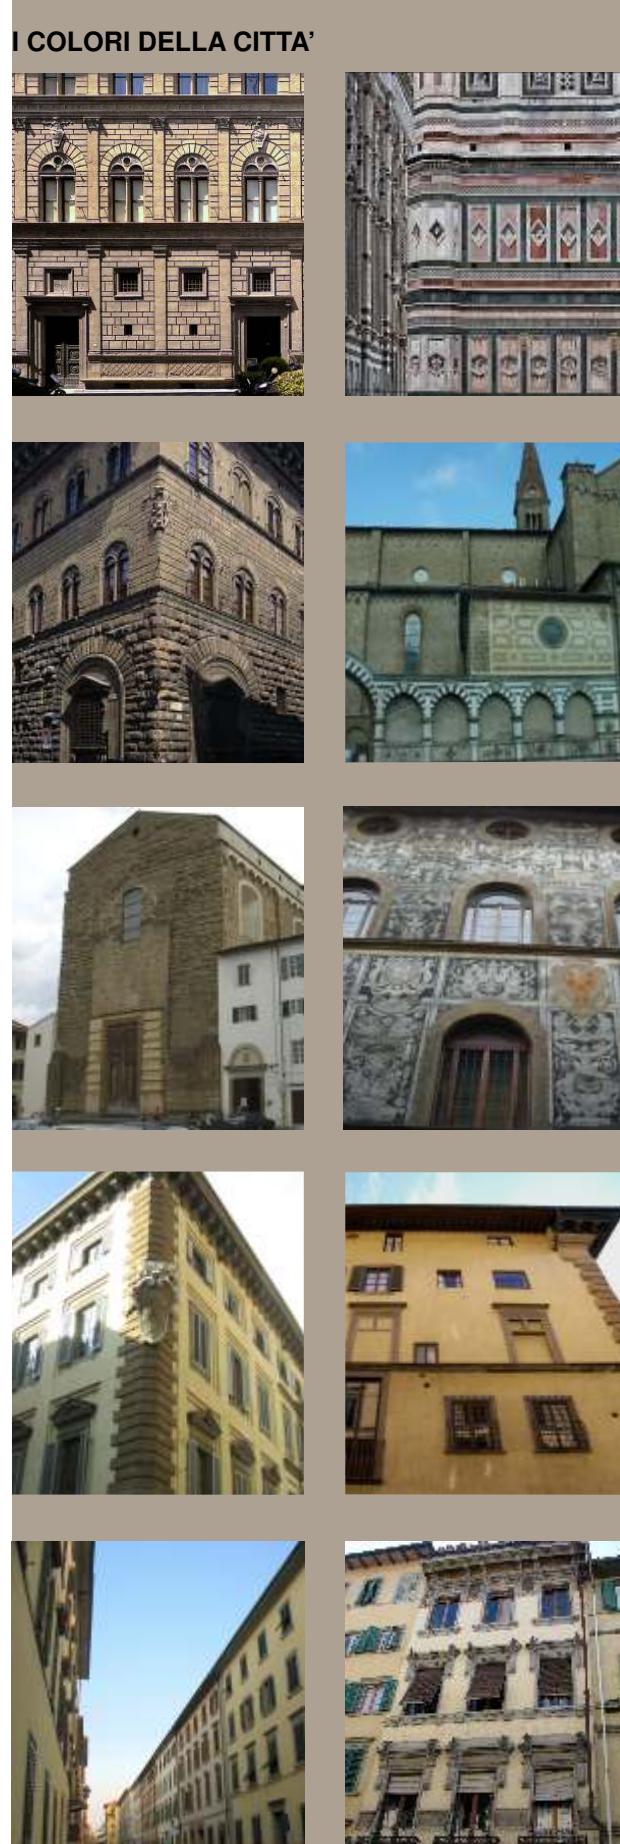

IL BUGNATO FIORENTINO

