C1A Piazza Viesseux

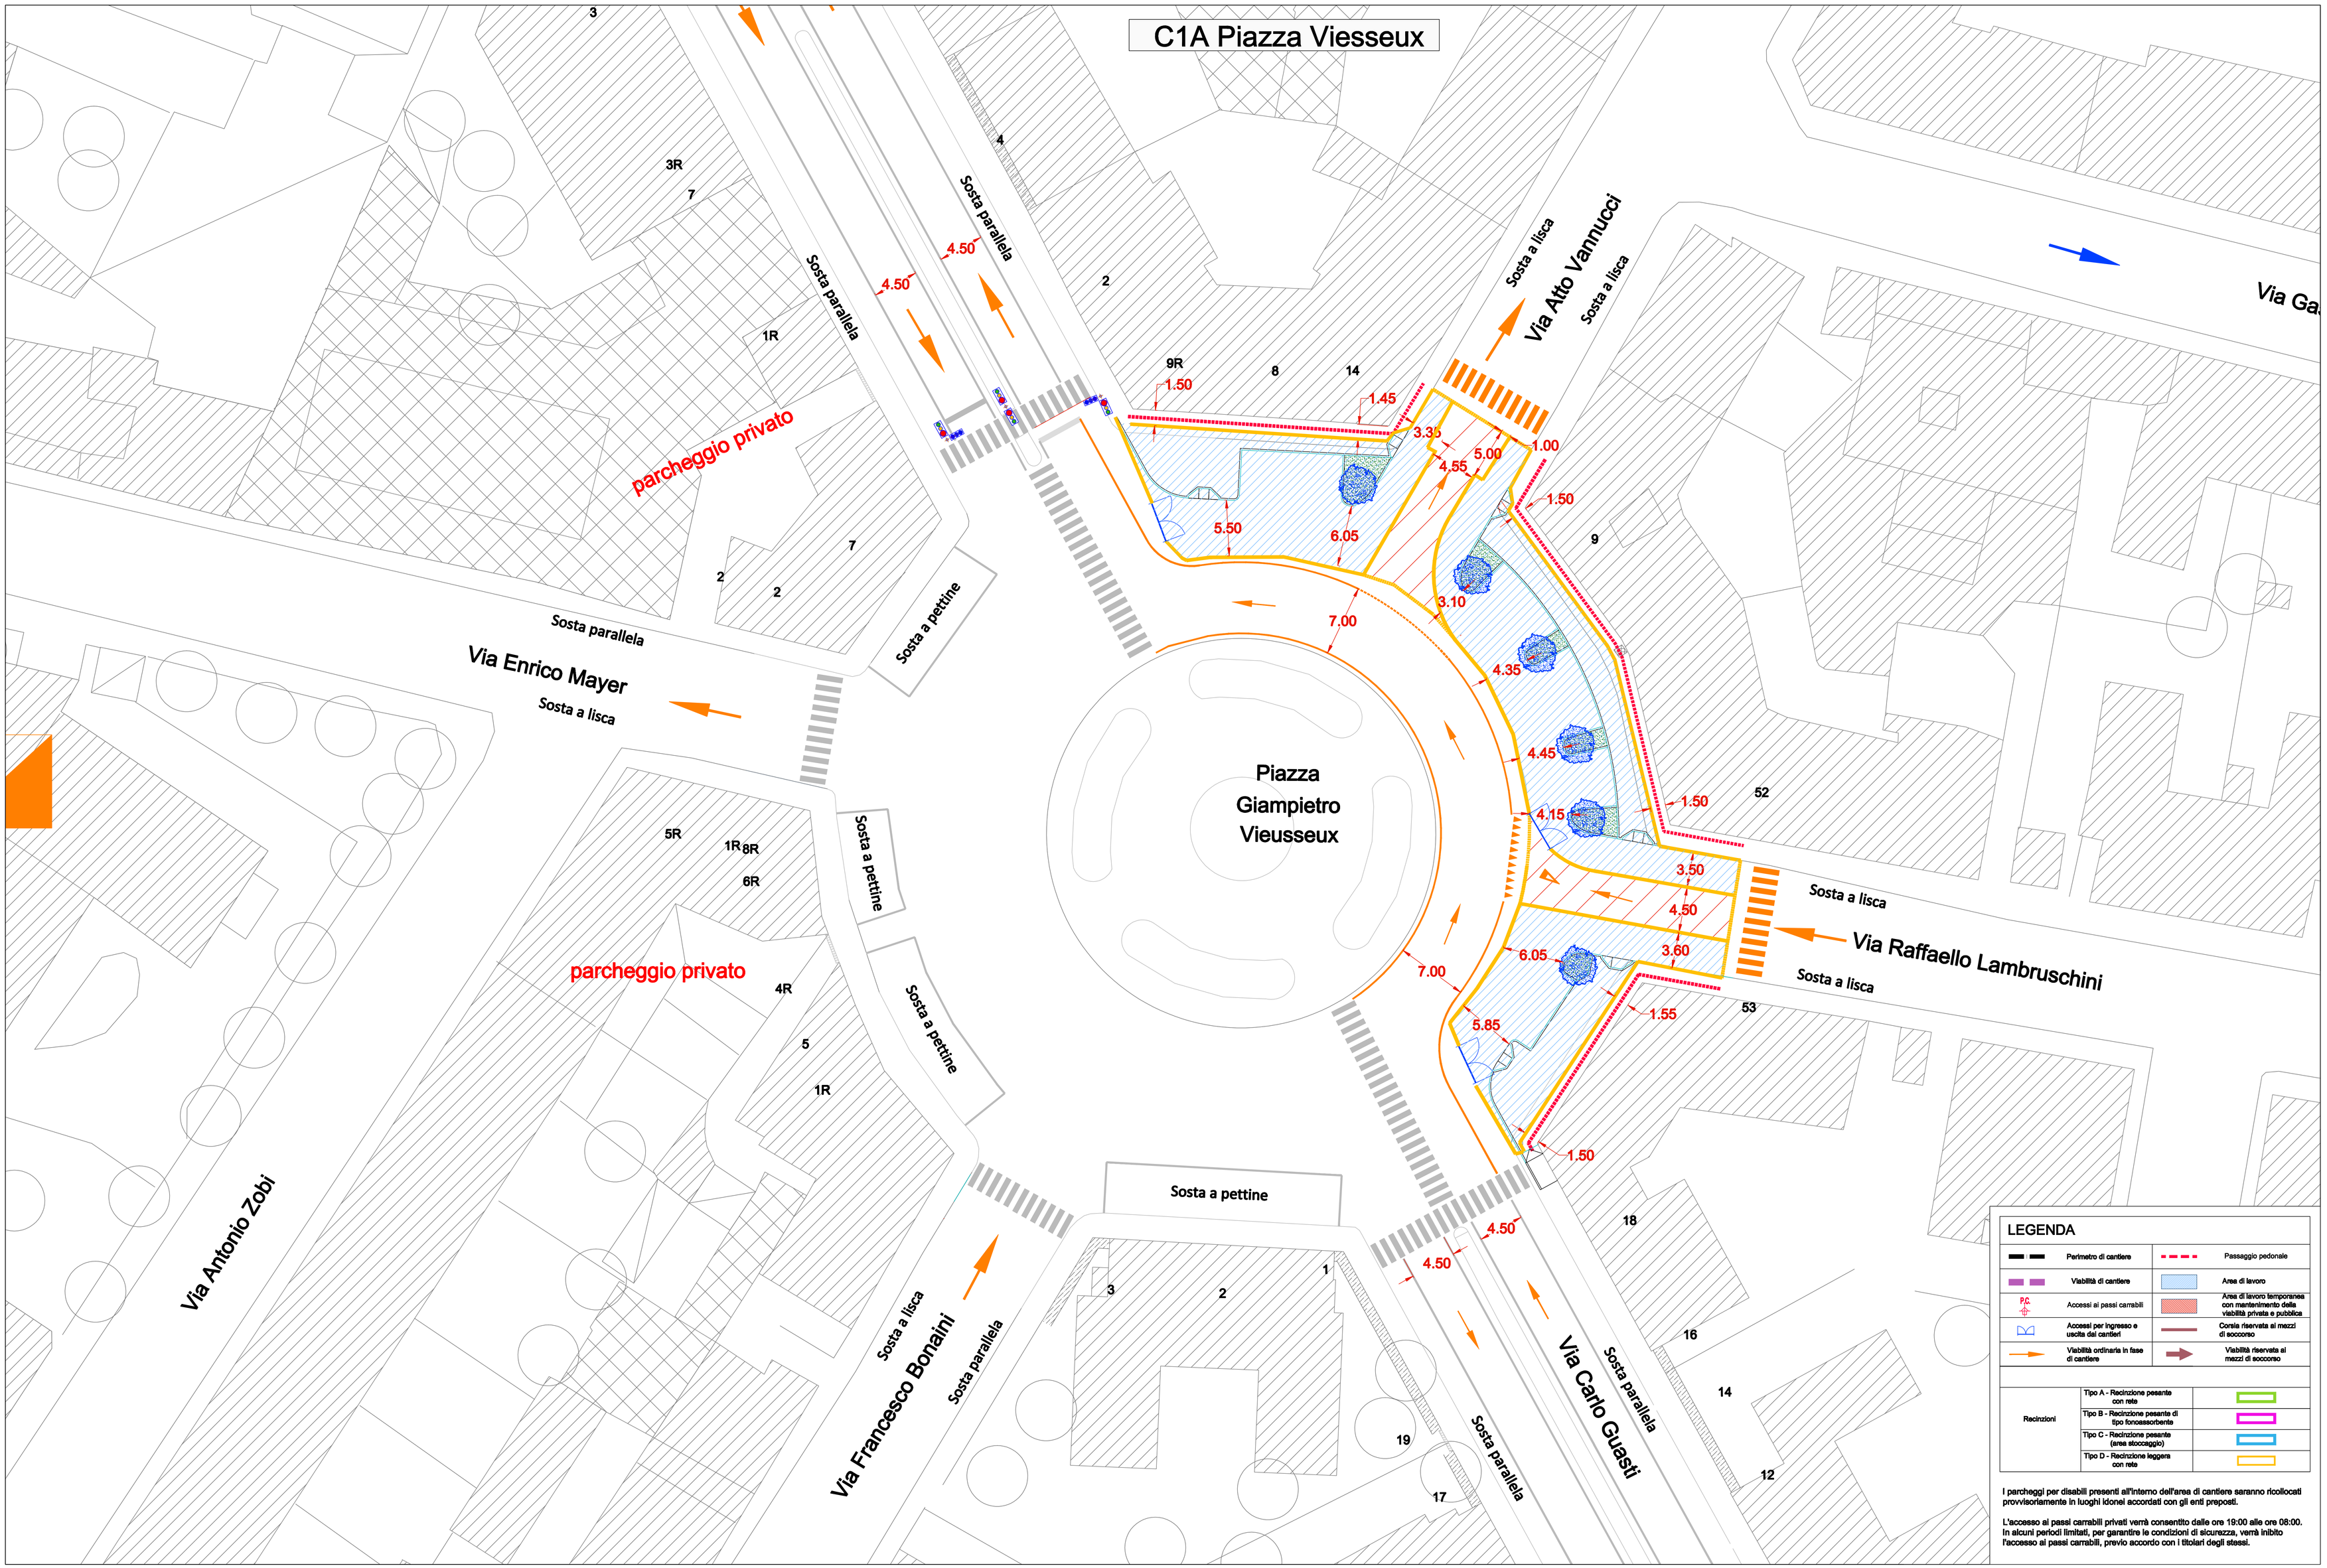

LEGENDA

	Perimetro di cantiere		Passaggio pedonale
	Viabilità di cantiere		Area di lavoro
P.C.	Accessi ai passi carrabili		Area di lavoro temporanea con mantenimento della viabilità privata e pubblica
	Accessi per ingresso e uscita dai cantieri		Corsia riservata ai mezzi di soccorso
	Viabilità ordinaria in fase di cantiere		Viabilità riservata ai mezzi di soccorso

Recinzioni	Tipo A - Recinzione pesante con rete	
	Tipo B - Recinzione pesante di tipo fonoassorbente	
	Tipo C - Recinzione pesante (area stoccaggio)	
	Tipo D - Recinzione leggera con rete	

I parcheggi per disabili presenti all'interno dell'area di cantiere saranno ricollocati provvisoriamente in luoghi idonei accordati con gli enti preposti.

L'accesso ai passi carrabili privati verrà consentito dalle ore 19:00 alle ore 08:00. In alcuni periodi limitati, per garantire le condizioni di sicurezza, verrà inibito l'accesso ai passi carrabili, previo accordo con i titolari degli stessi.