


C1B Piazza Viesseux

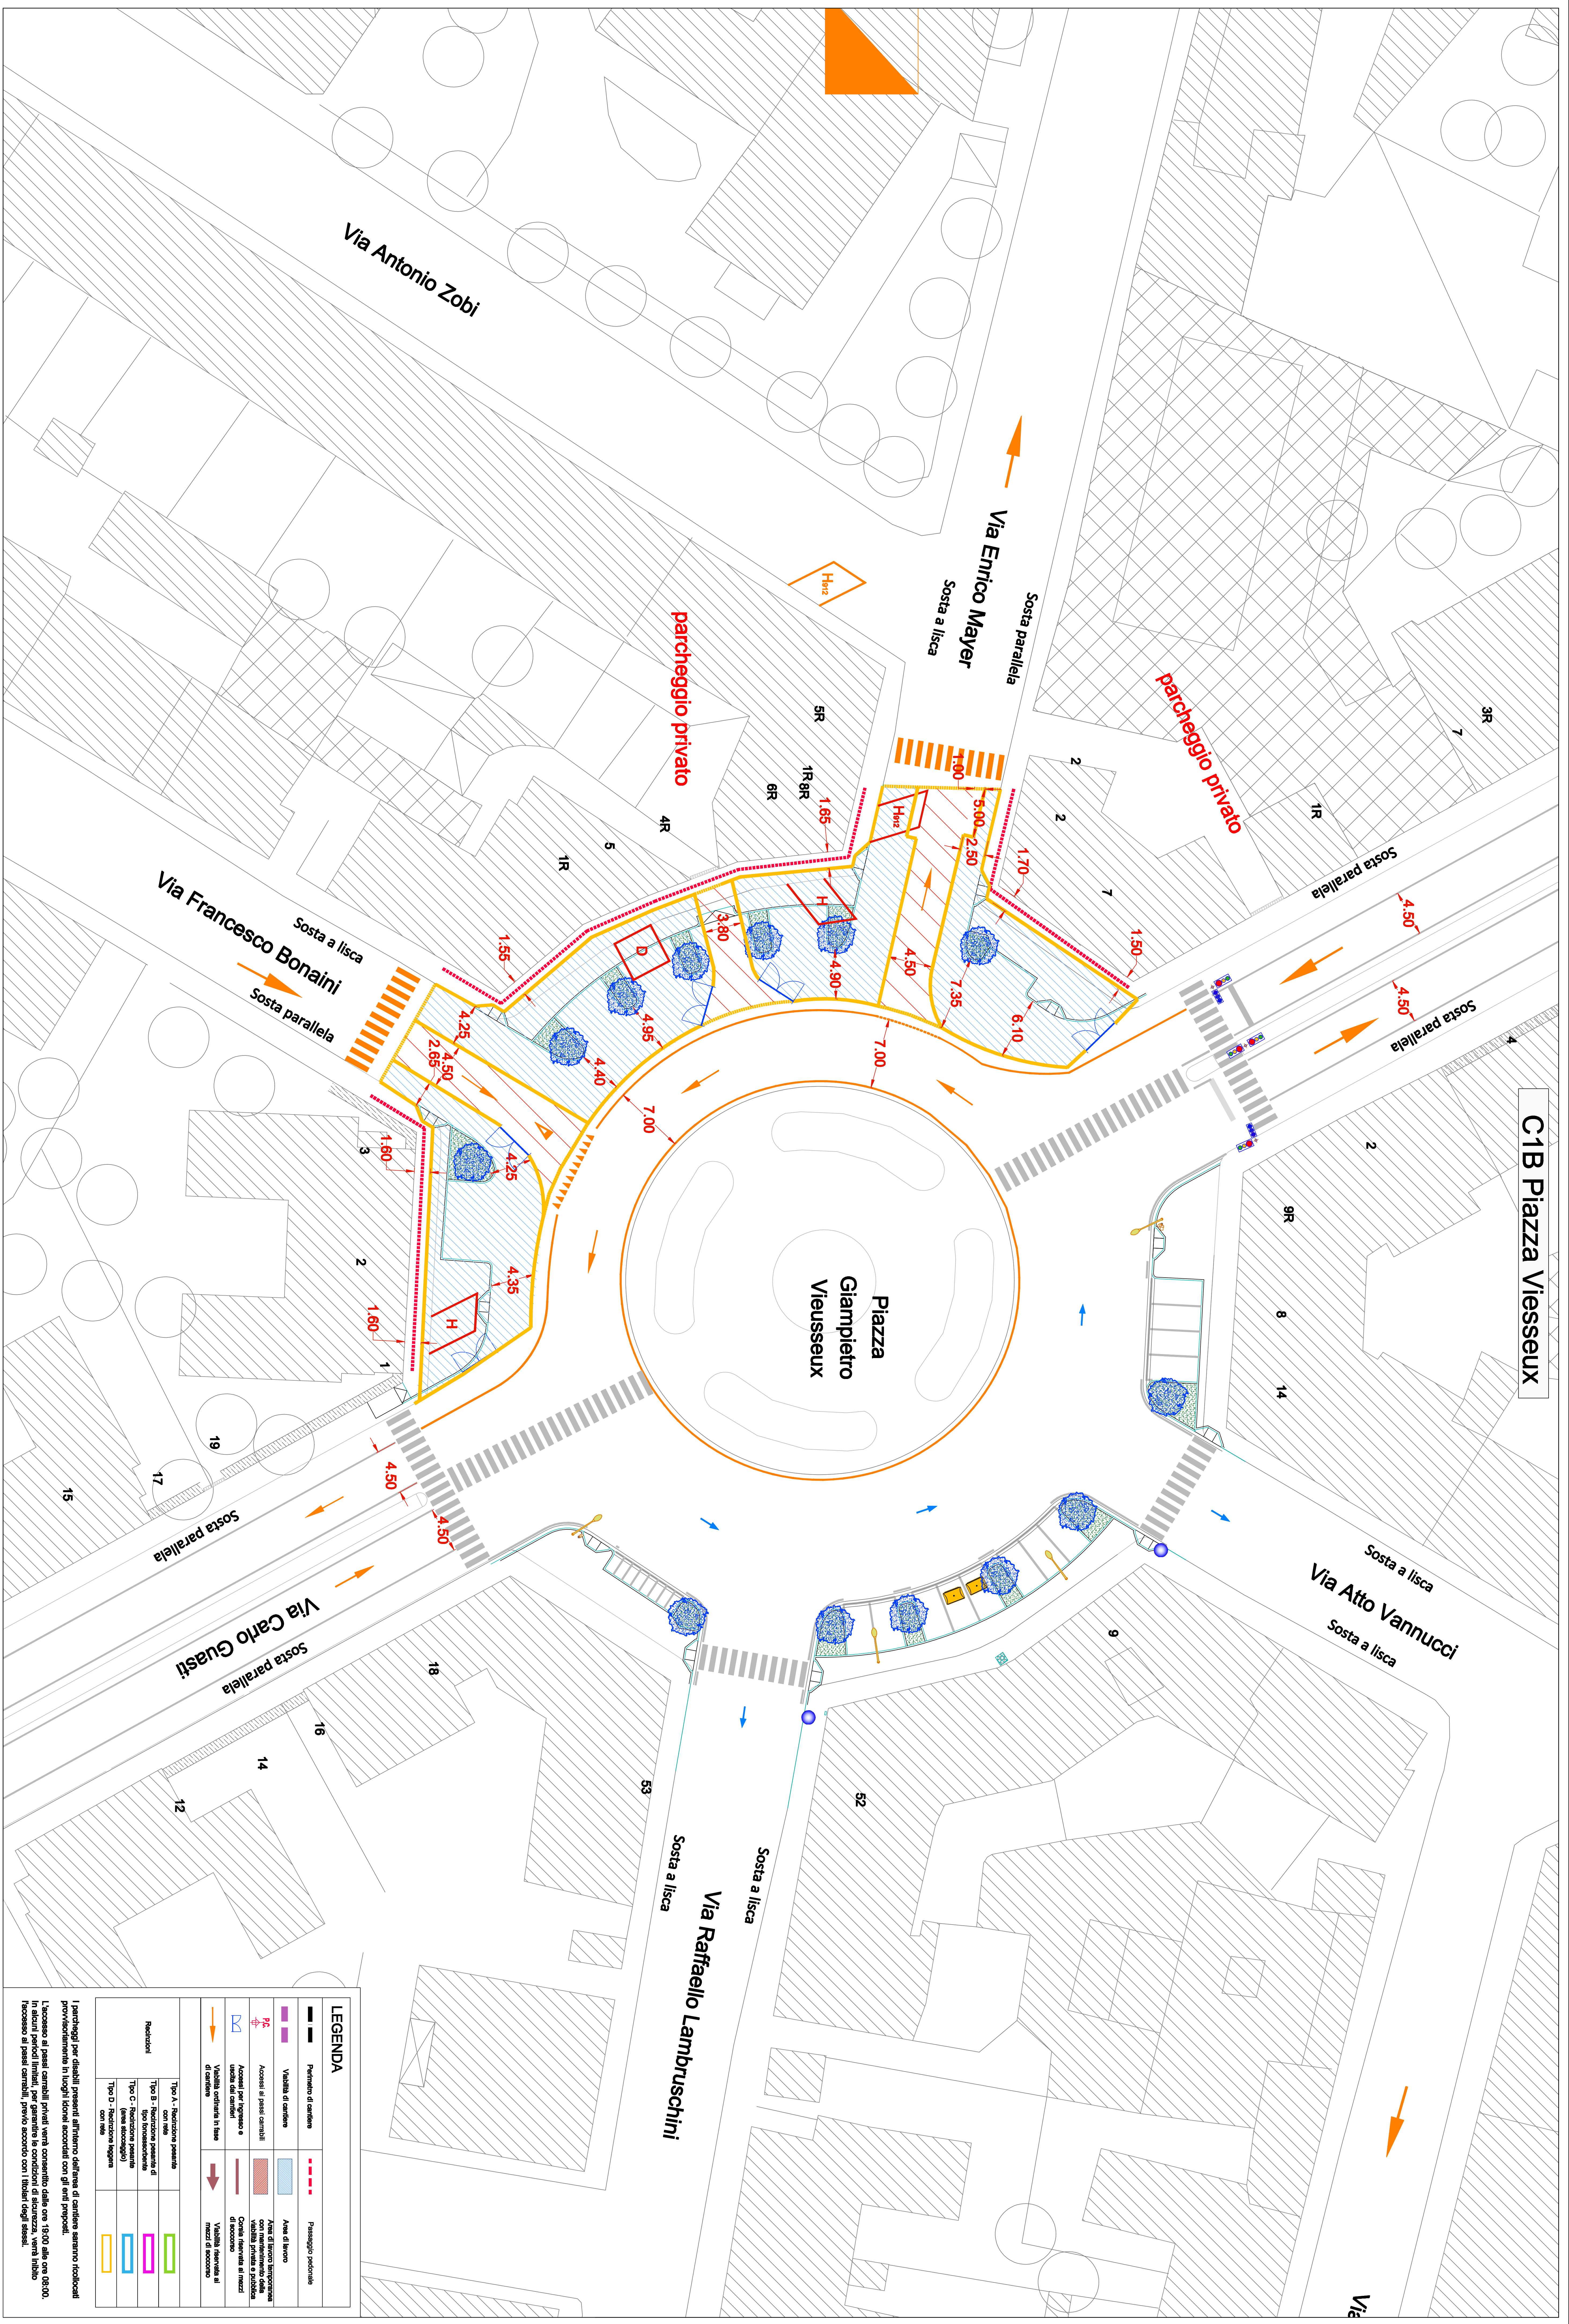

LEGENDA


I parcheggi per disabili presenti all'interno dell'area di cantiere saranno collocati provvisoriamente in luoghi idonei accordati con gli enti preposti.

