


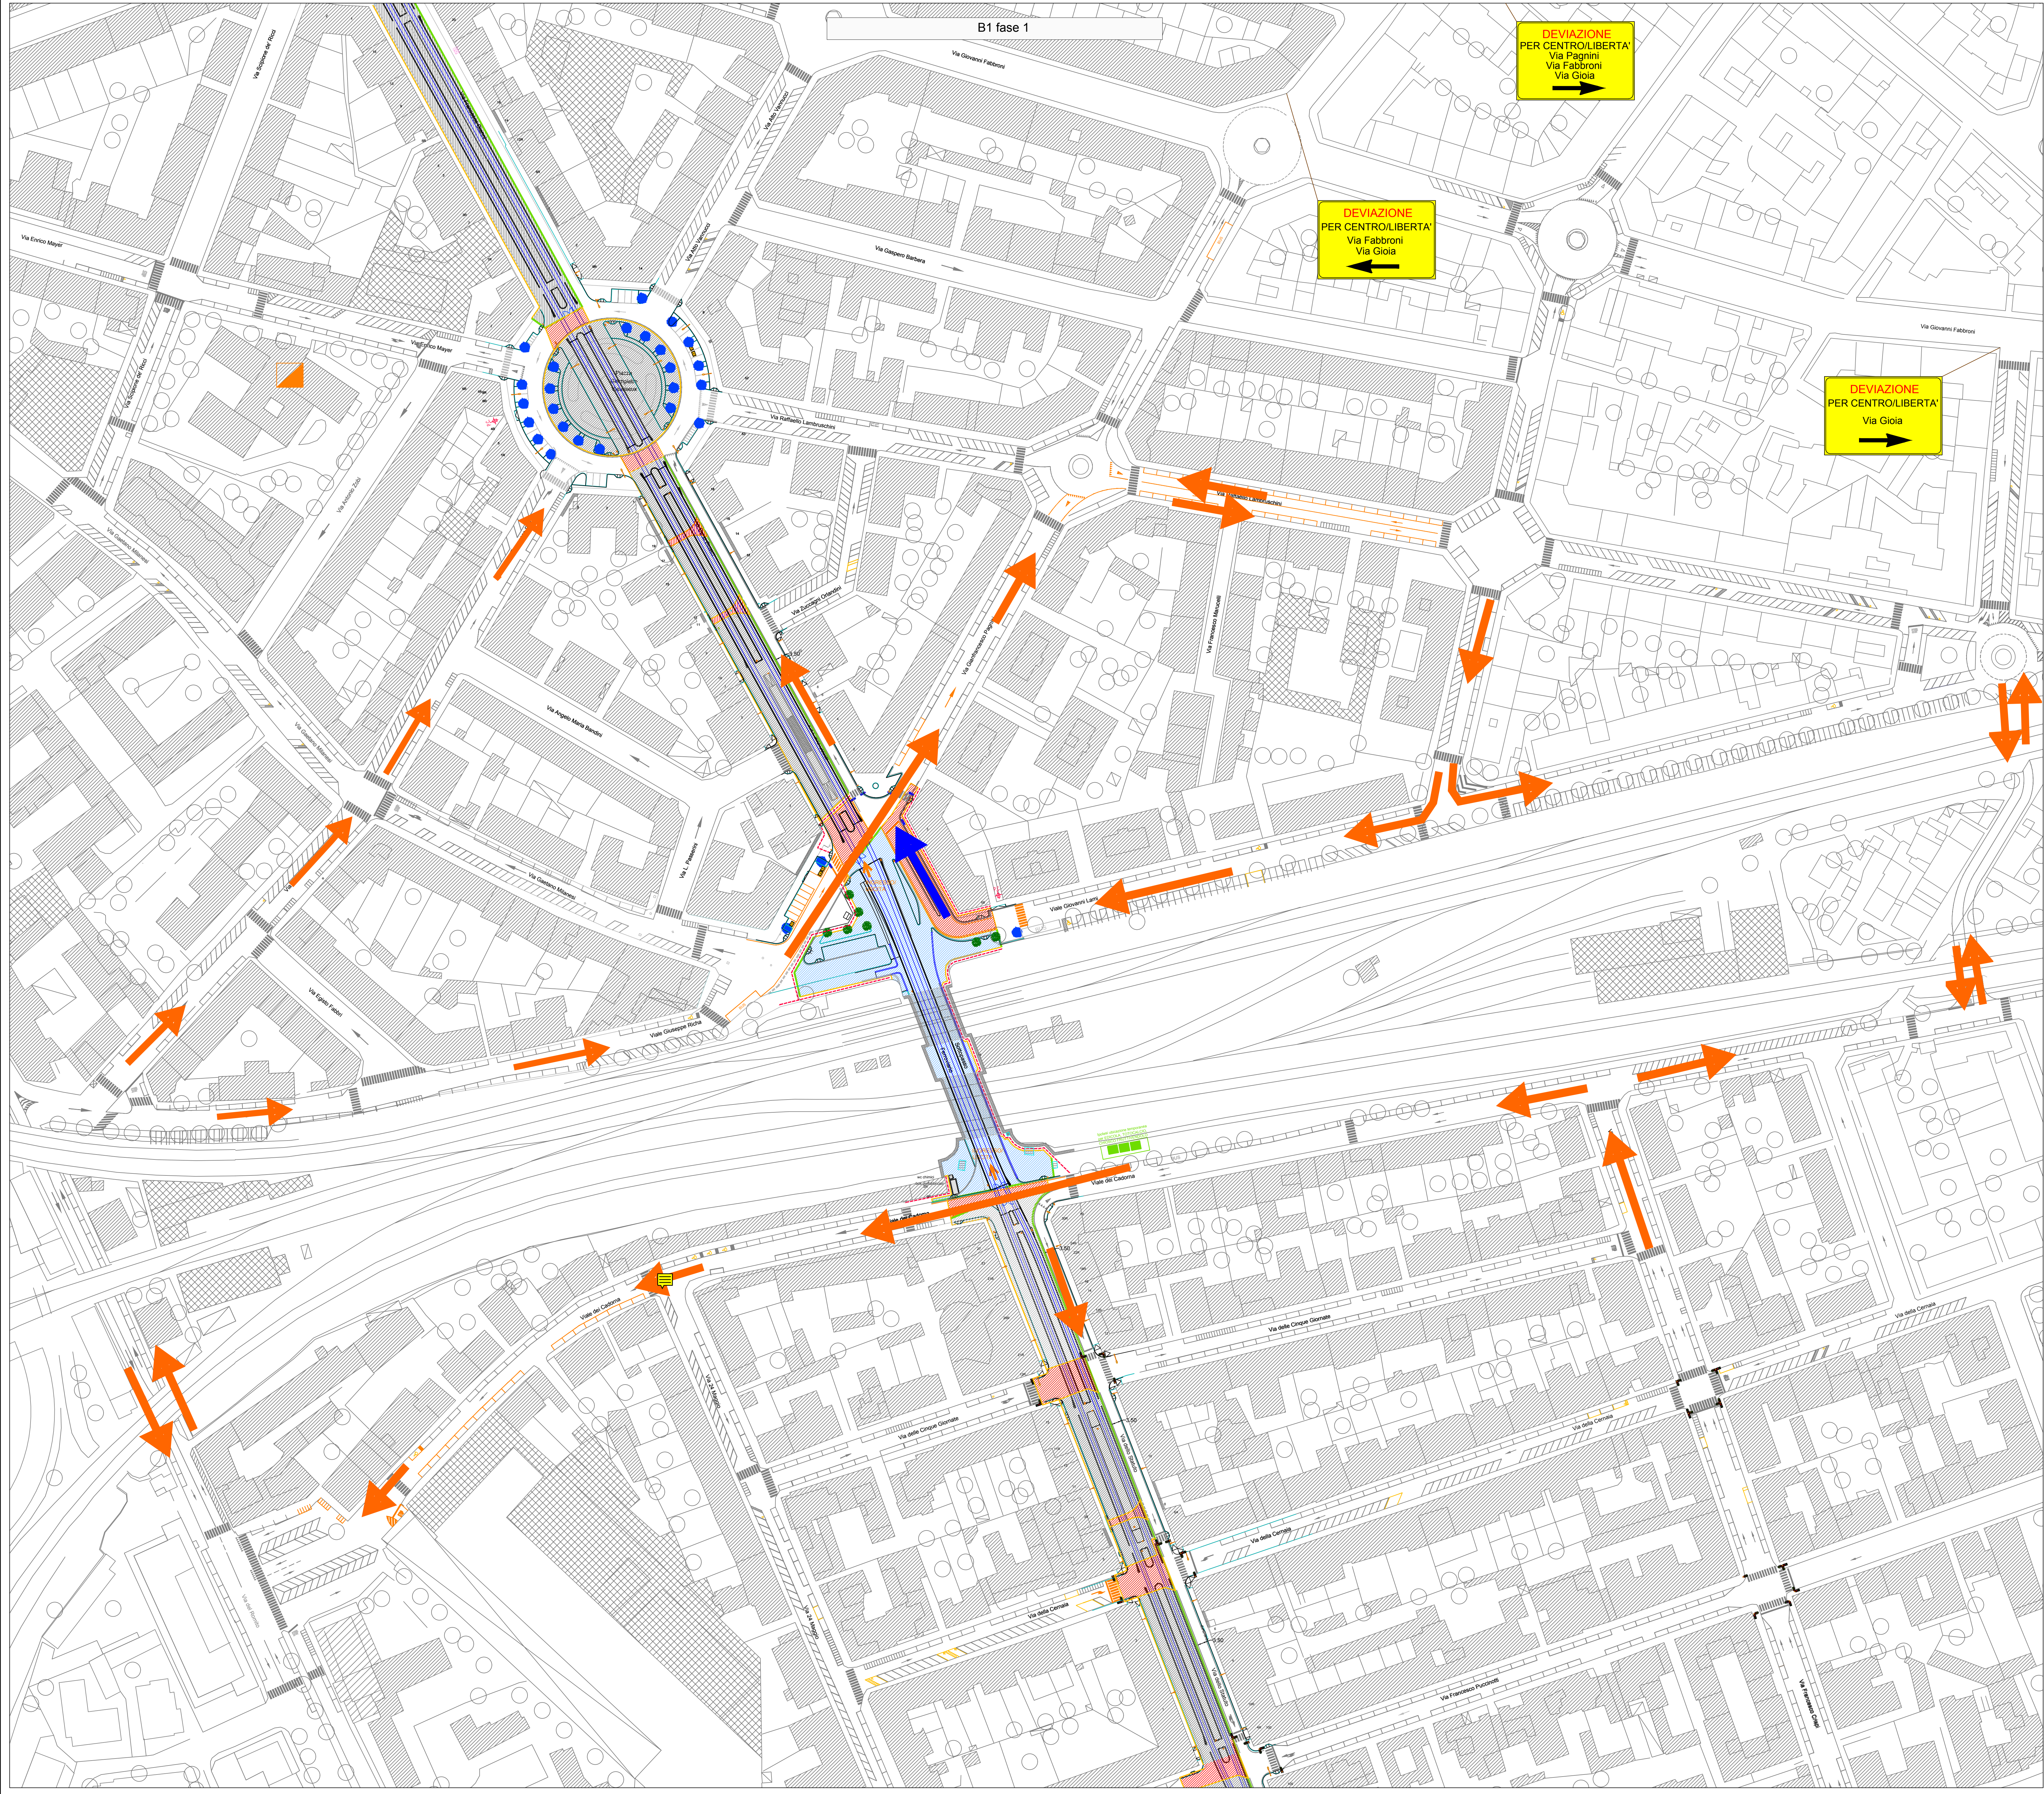

LEGENDA			
	Perimetro di cantiere		Passaggio pedonale
	Viabilità di cantiere		Area di lavoro
	Accessi ai passi carrabili		Area di lavoro temporanea con mantenimento della viabilità privata e pubblica
	Viabilità esistente		Corsia riservata ai mezzi di soccorso
	Viabilità modificata		Viabilità riservata ai mezzi di soccorso
	New jersey in cemento		New jersey in plastica
Recinzioni	Tipo A - Recinzione pesante con rete		
	Tipo B - Recinzione pesante di tipo fonosorbente		
	Tipo C - Recinzione pesante (area stoccaggio)		
	Tipo D - Recinzione leggera con rete		

CONCEDENTE:		COMUNE DI FIRENZE	
CONCESSIONARIA:		TRAM DI FIRENZE S.p.A.	
ASSOCIAZIONE TEMPORANEA DI IMPRESE PER LA REALIZZAZIONE DEL SISTEMA TRANVIARIO FIORENTINO LINEE 2 E 3.1			
		NUMERO PROGRESSIVO GENERALE	
PROGETTO	IMPIANTO	PROGRESSIVO	FORMATO
FASE			
TIPO			
A.G.			
TITOLO DOCUMENTO			
Planimetria generale di cantierizzazione - CANTIERE B1			
Estratto dal piano di sicurezza e coordinamento			
PROF. INCARICATO		MANDATARIA C.C.C.	
TRAM DI FIRENZE		DL / R.U.P.	
NOME/I SOCIETÀ RAGGRUPPATE		CODICE/I SOCIETÀ RAGGRUPPATE	
REV	DATA	DESCRIZIONE	SR o Prof. Incaricato
			Redatto Verificato Approvato
			Verificato Approvato Visto